




FUNÄSDALEN

HÄRJEDALENS KOMMUN
PROJEKTBEKRIVNING

2023.01.30



FRÅN CONDOLTOPPEN
UTSIKT

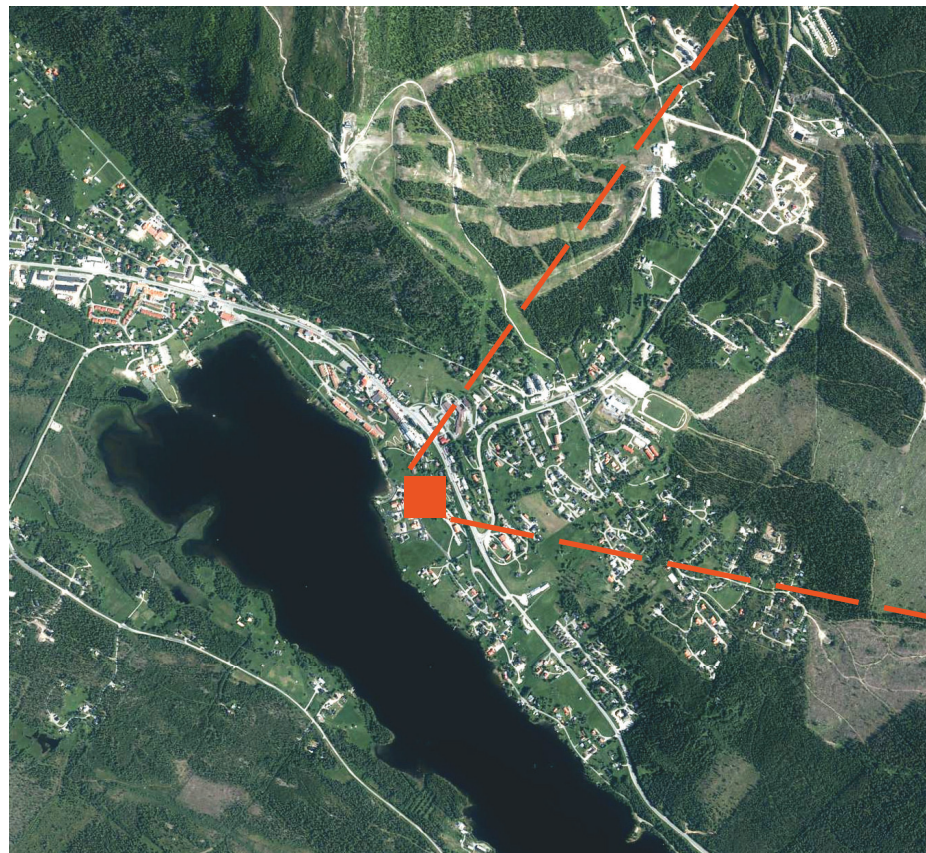

FUNÄSDALEN



AKTUELL FASTIGHET



MORGONDOPPET FUNÄSDALEN 4/20








+ DESIGN


+ NATURMATERIAL


+ HANTVERKSKVALITET

+ SMARTA (PLAN-) LÖSNINGAR

+ MODERN TRADITION HÄRJEDALEN

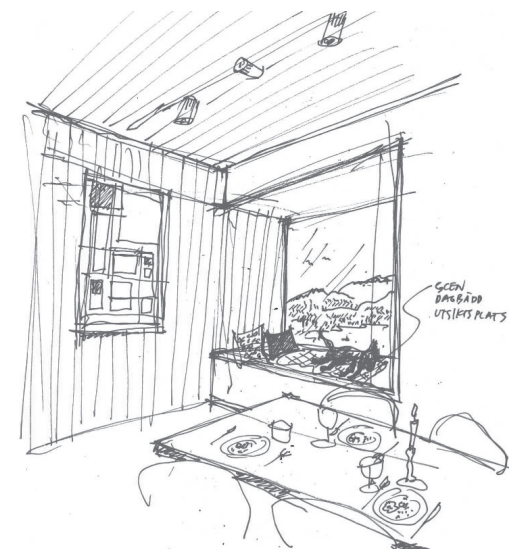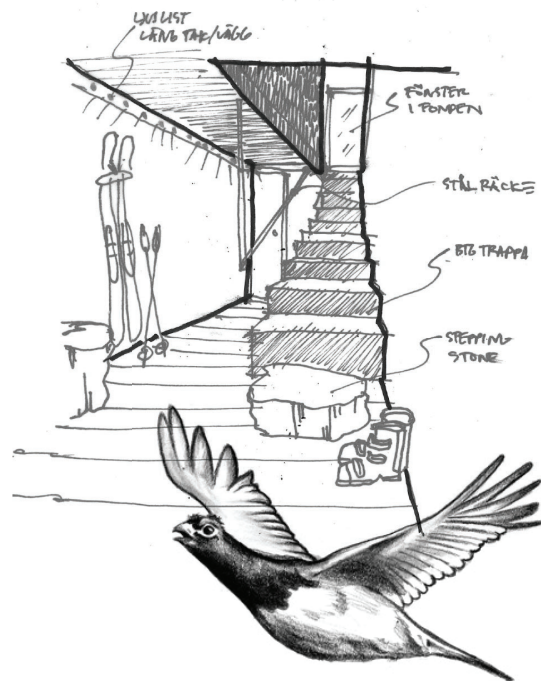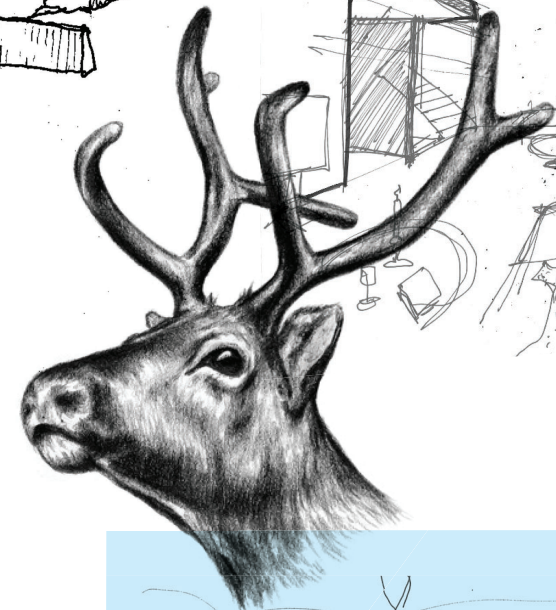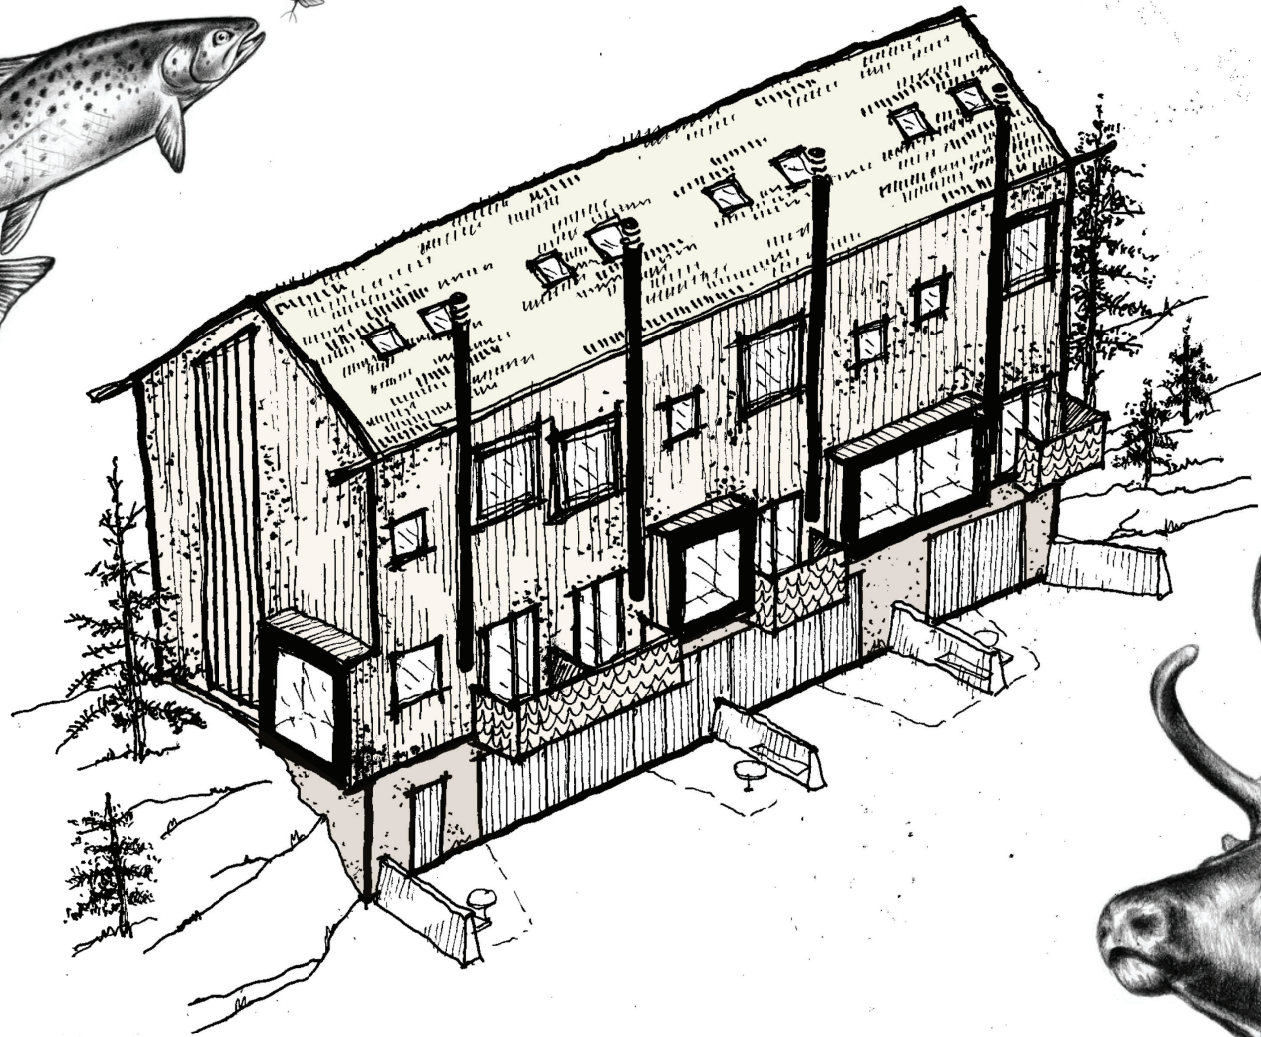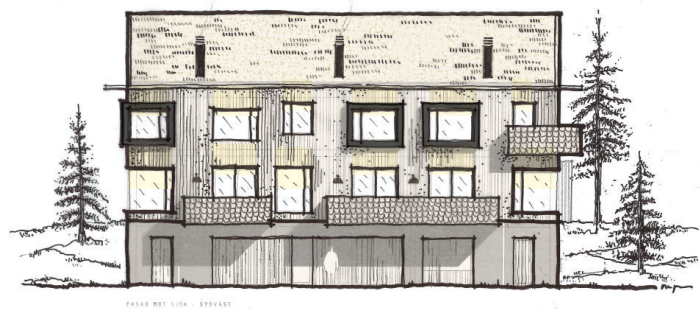

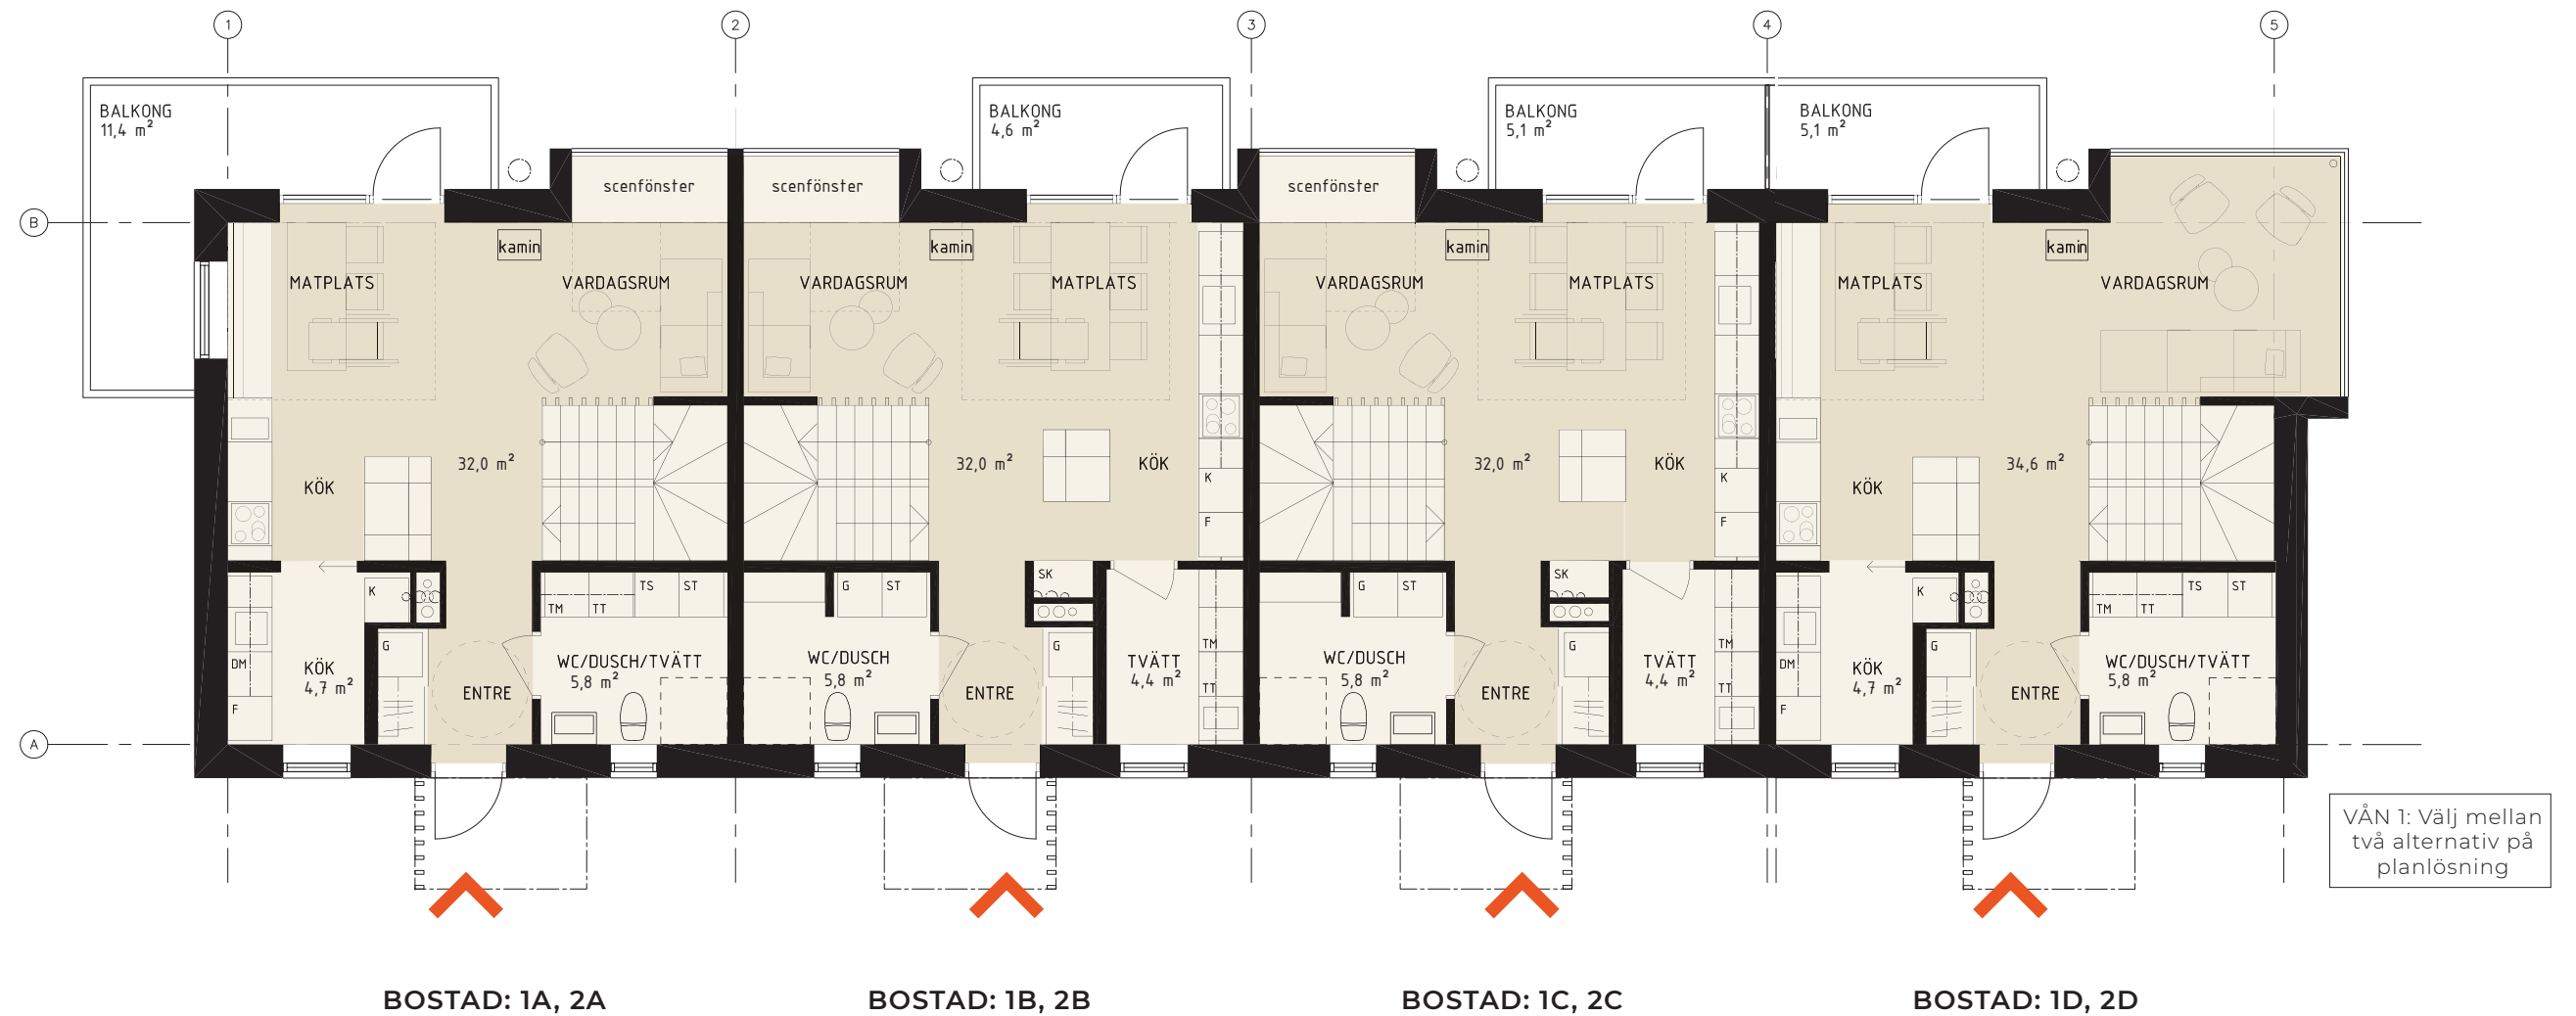

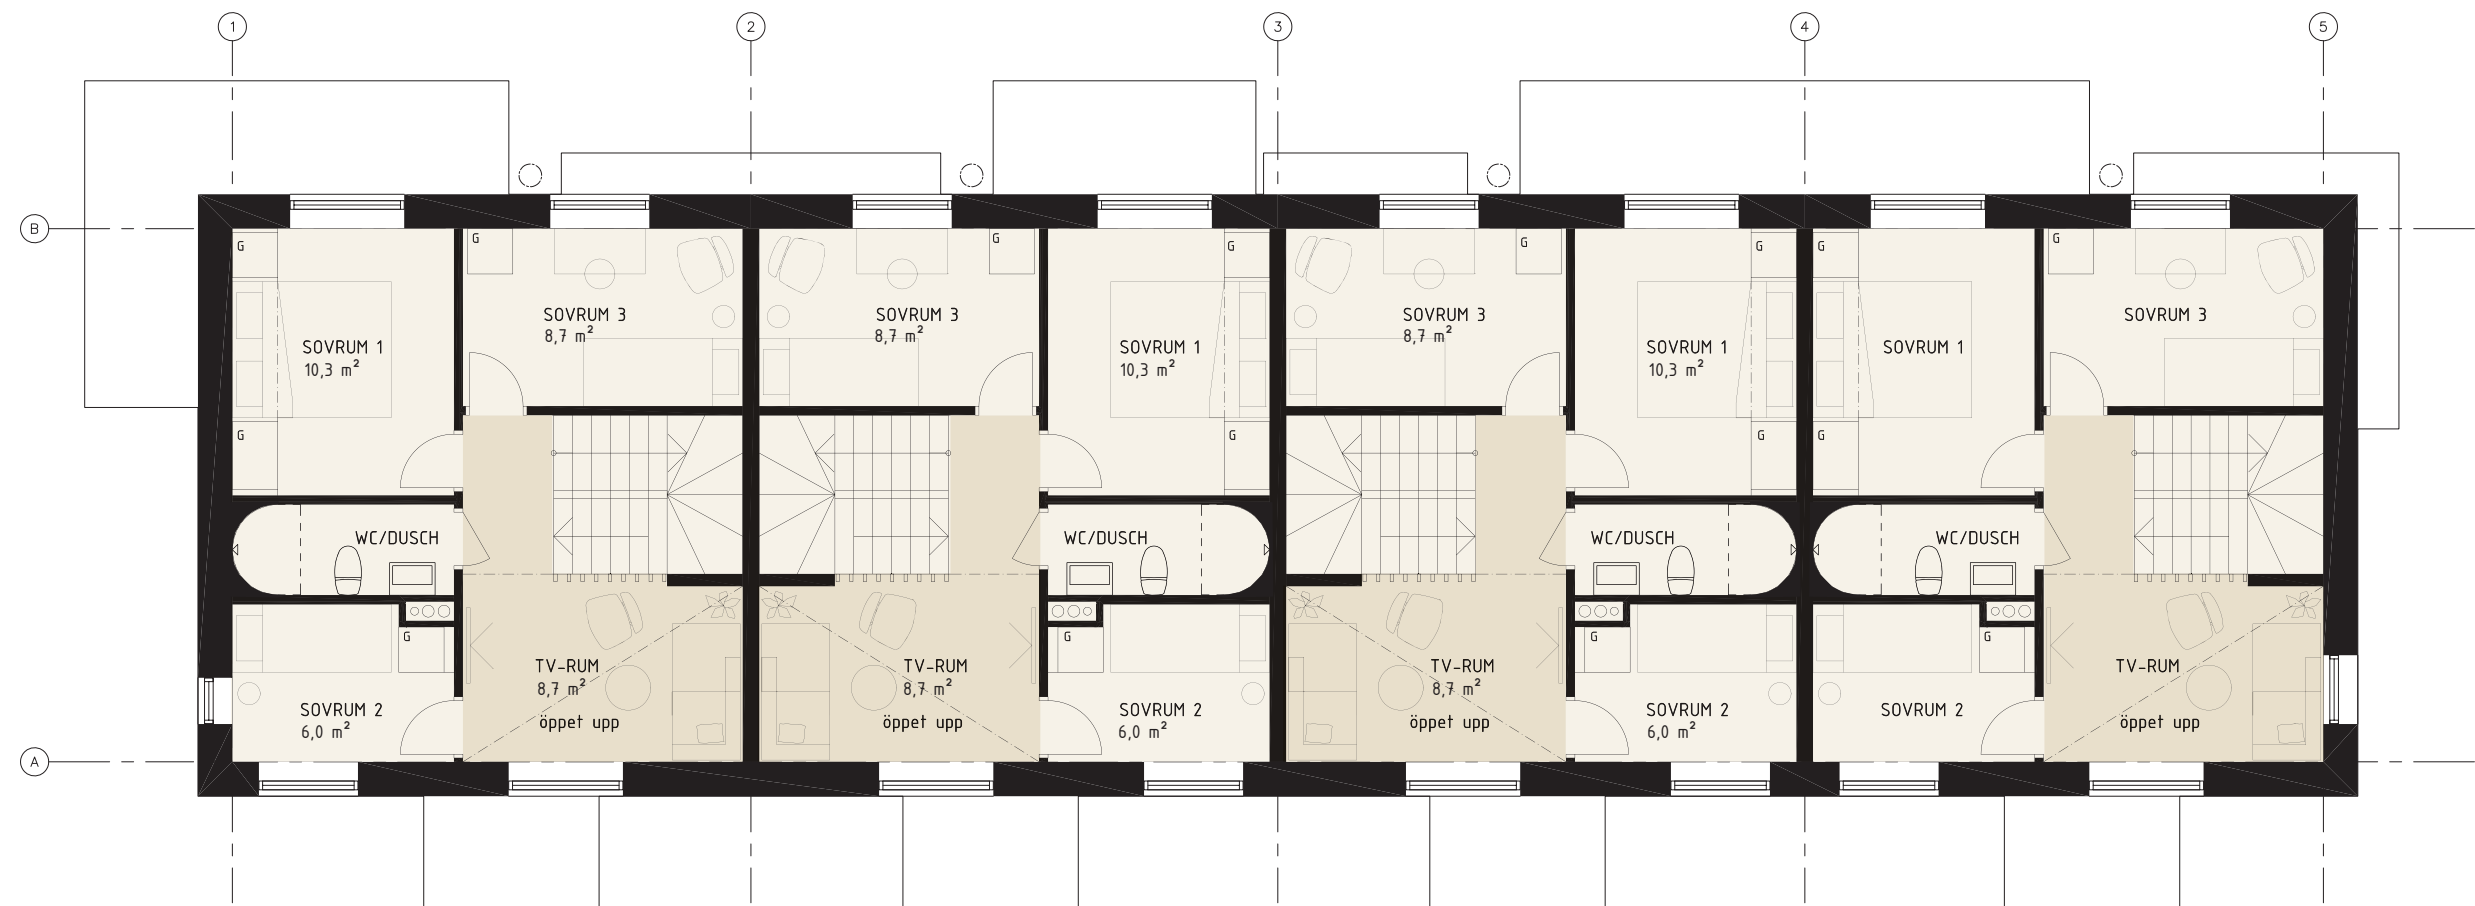



BOSTAD: 1A, 2A

BOSTAD: 1B, 2B

BOSTAD: 1C, 2C

BOSTAD: 1C, 2C

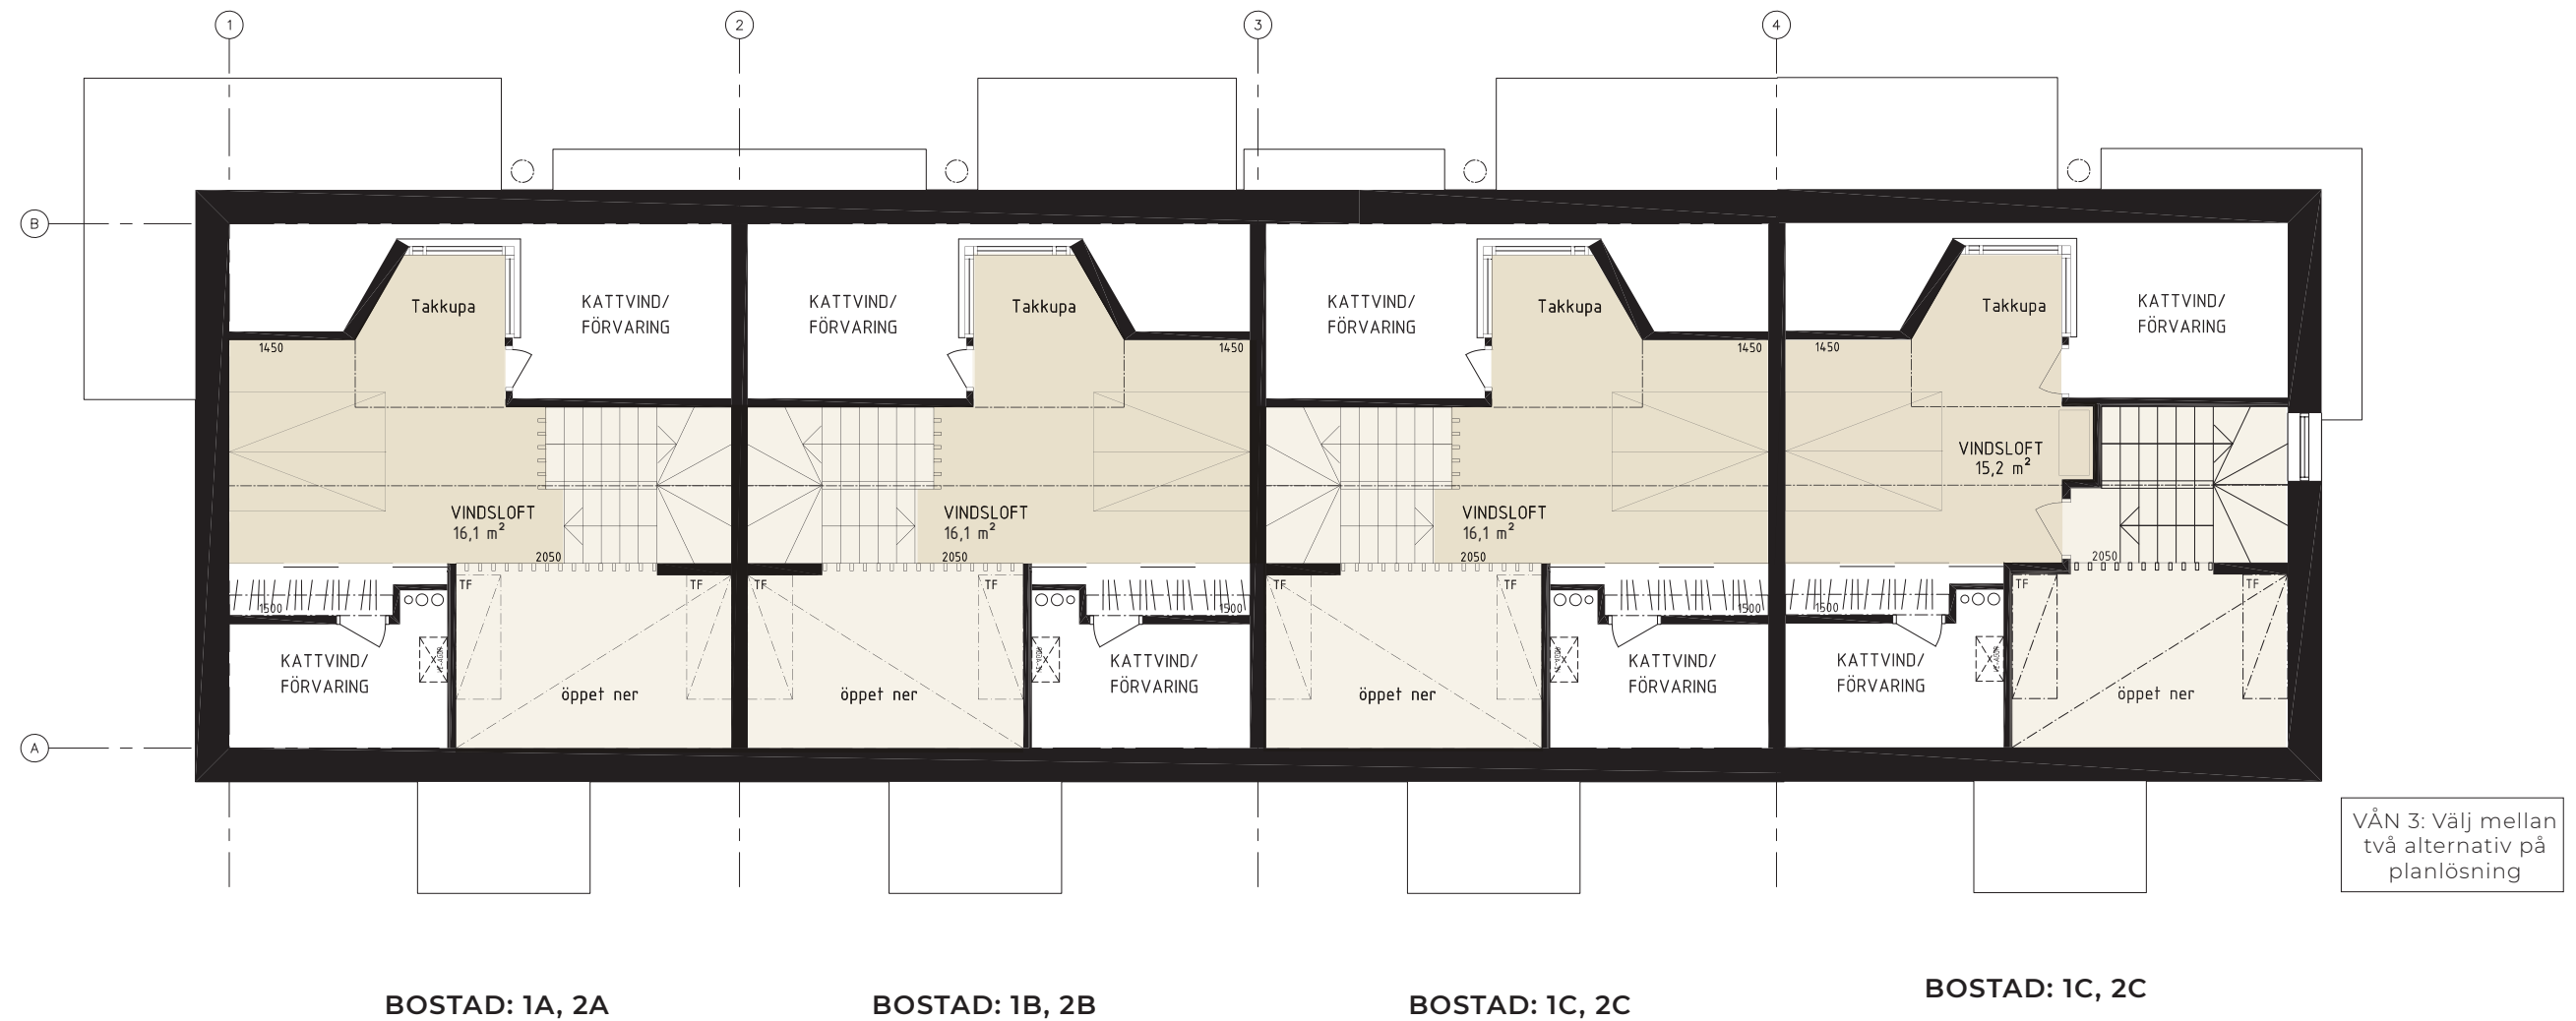

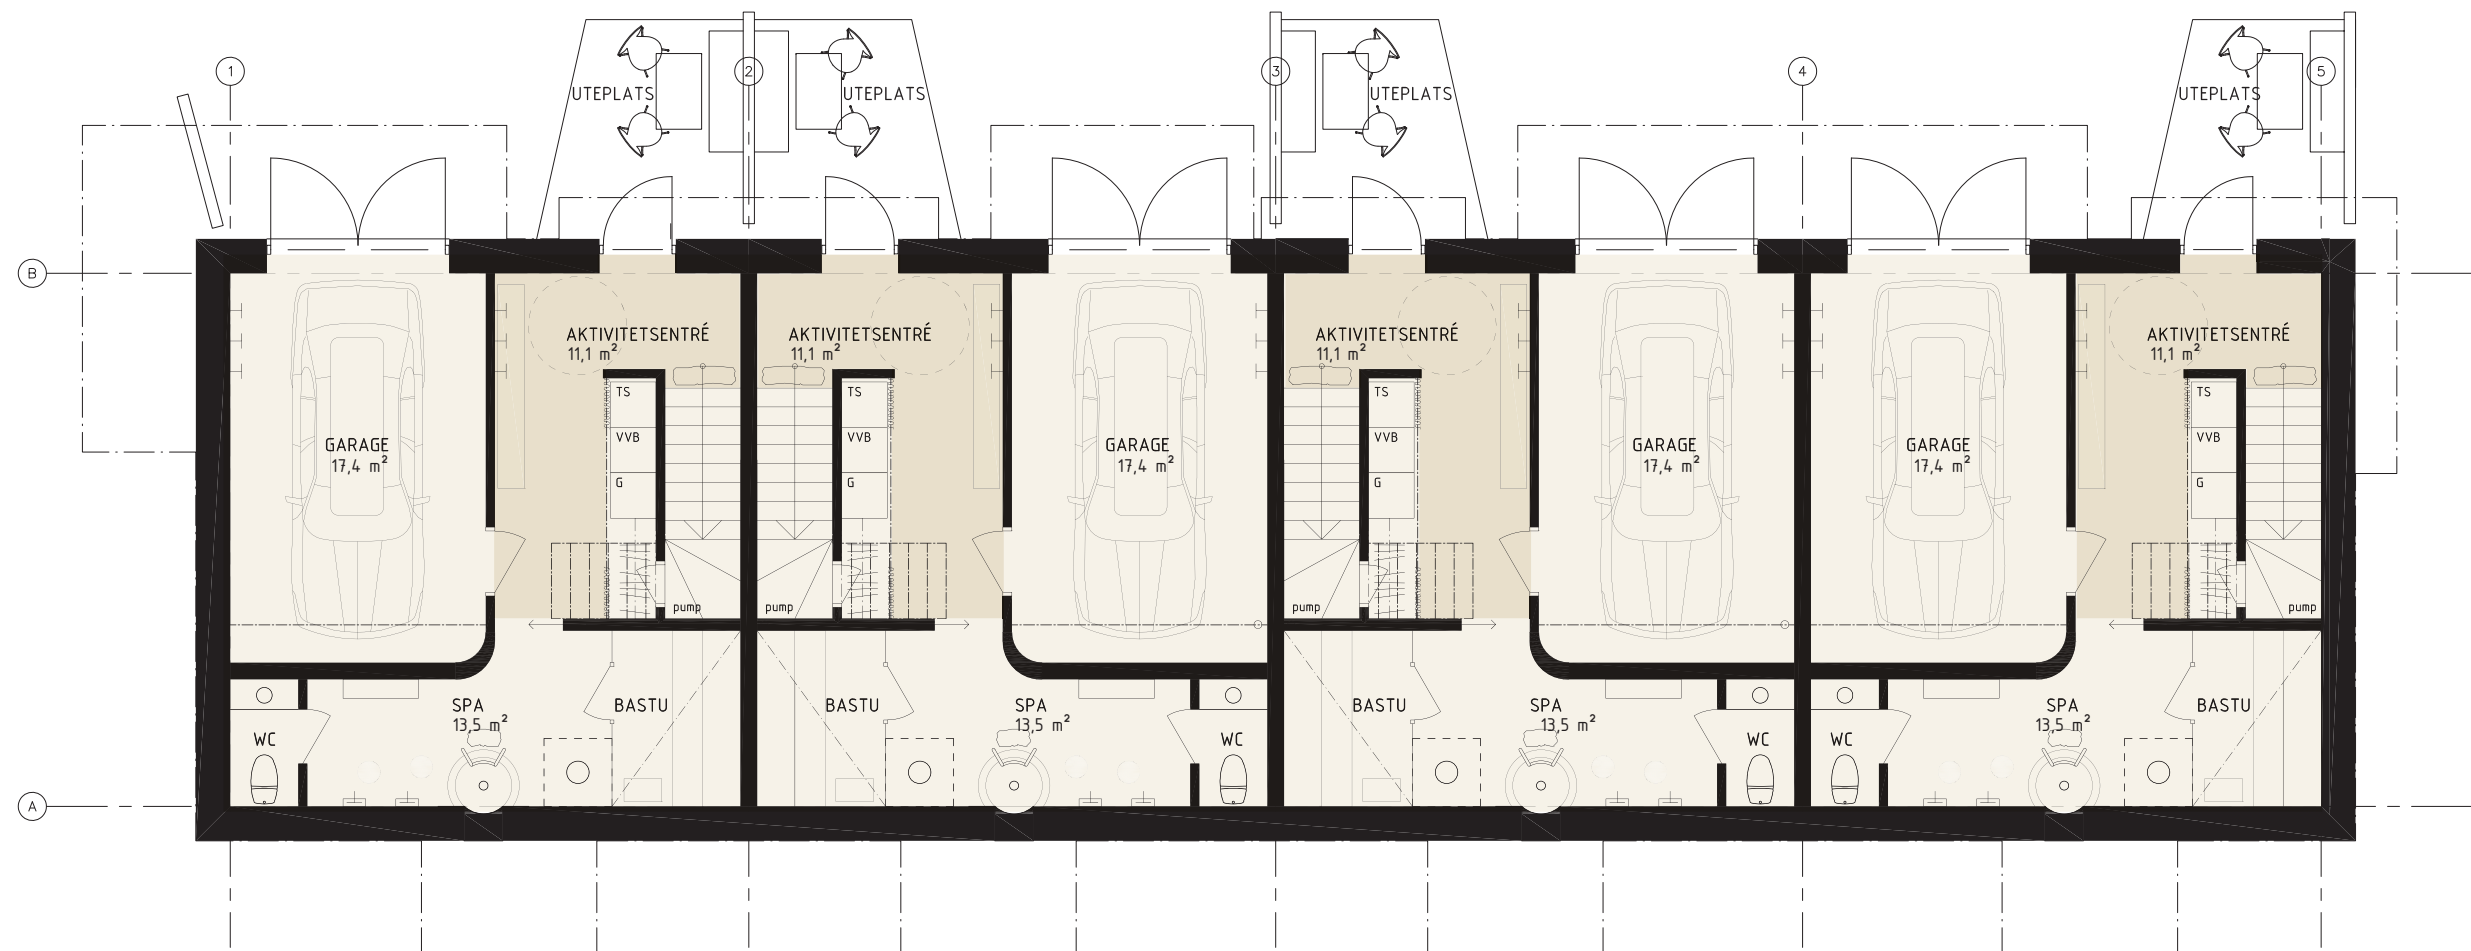

BOSTAD: 1A, 2A


BOSTAD: 1B, 2B

BOSTAD: 1C, 2C


BOSTAD: 1C, 2C




ÄVENTYRSHUSEN
VY FRÅN SYDVÄST

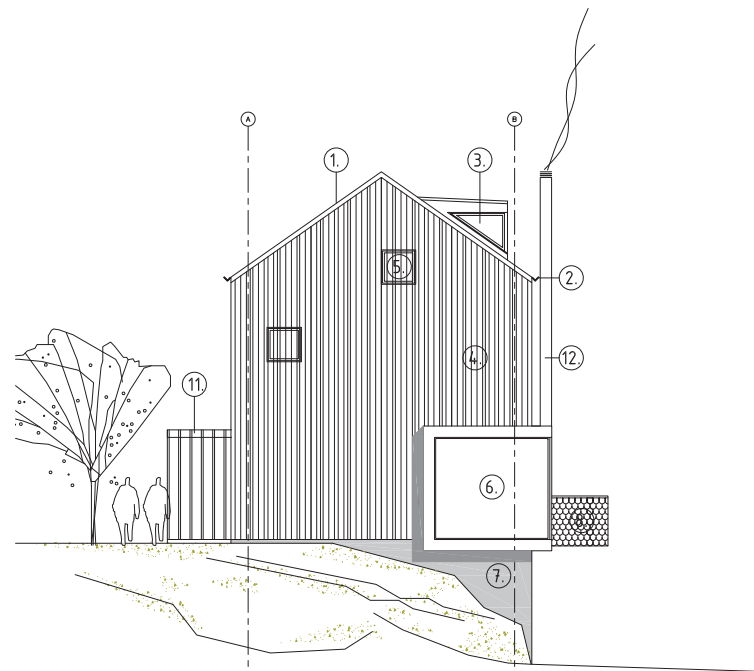


GAVELFASAD MOT NORDVÄST

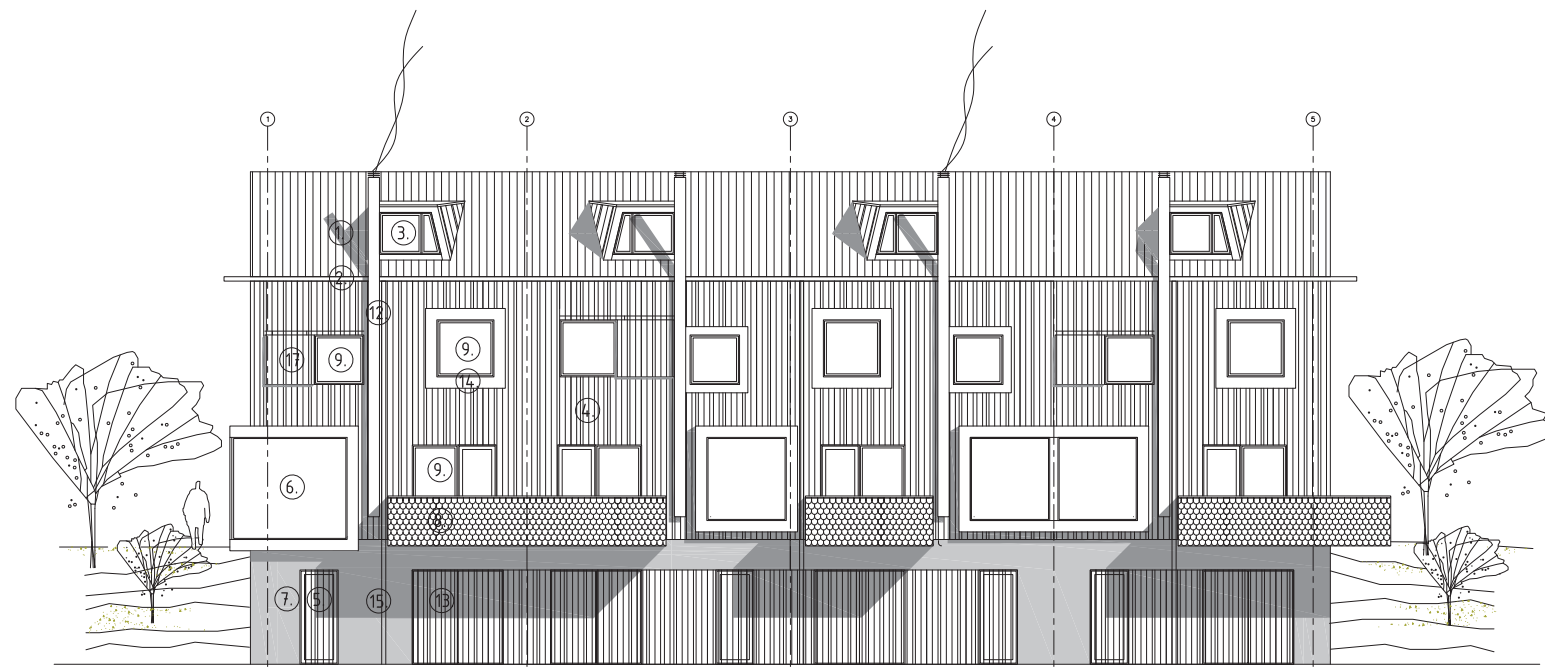

FASAD MOT SJÖN - SYDVÄST

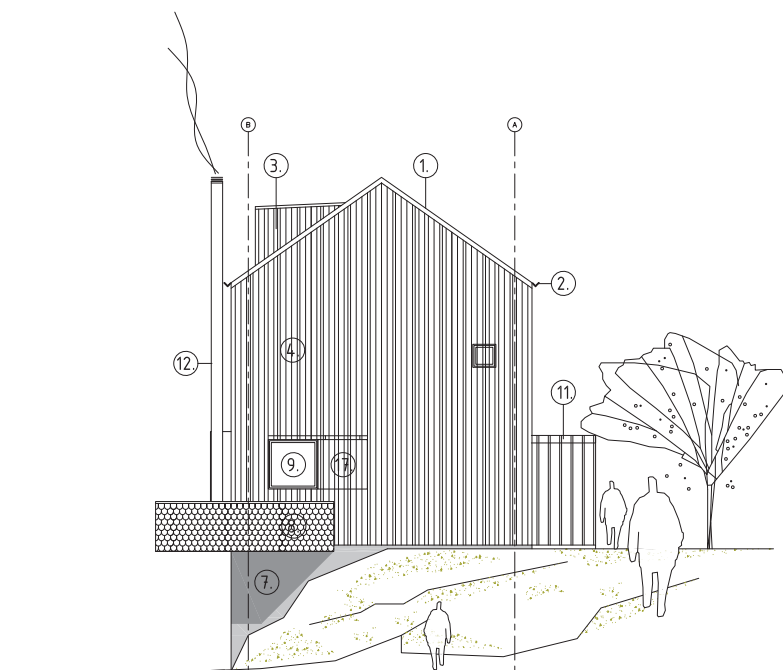

GAVELFASAD MOT SYDÖST

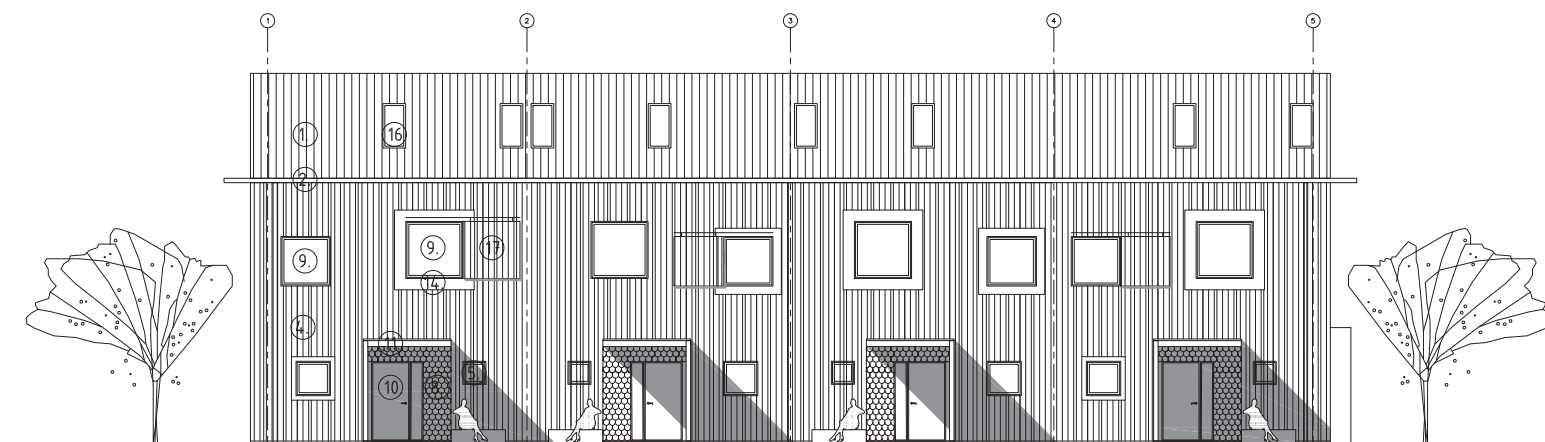

BOSTAD: 1A, 2A

BOSTAD: 1B, 2B

BOSTAD: 1C, 2C

BOSTAD: 1C, 2C


FASAD MOT NORDÖST


FASADBESKRIVNING HUS 1:

1. TAK, TRÄPANEL, FALURÖD
2. HÄNGRÄNNA, TRÄ, FALURÖD
3. TAKKUPA, TRÄPANEL LIKA FASAD
4. FASAD, TRÄPANEL STÄENDE I TRE OLIKA BREDDER, FALURÖD
5. FASAD, TRÄPANEL LIKA FASAD MED 50 % ÖPPENHET VID FÖNSTER
6. FÖNSTERPARTI PROFILLÖST, BEKLÄDNAD AV BANDTÄCKT PLÅT, SVART
7. FASAD, BETONG GJUTEN MOT BRÄDFORM, SVART
8. FASAD/BALKONG, TRÄSPÅN ÖVERLAPPANDE MED RUNDNING, FALURÖD
9. FÖNSTER, TRÄ/ALUMINIUM, FALURÖD
10. DÖRR, EK, FALURÖD
11. SKÄRMTAK MED SPALJÉ, TRÄ LIKA FASAD
12. SKORSTENSRÖR, FALURÖD
13. GARAGEPORT, TRÄPANEL LIKA FASAD
14. FÖNSTERRAM TRÄPLANK, FALURÖD
15. STUPRÖR, FALURÖD
16. TAKFÖNSTER, TRÄ/ALUMINIUM, FALURÖD
17. FÖNSTERLUCKA SKJUTBAR, TRÄPANEL LIKA FASAD MED 50 % ÖPPENHET

FASADBESKRIVNING HUS 2:

1. TAK, TRÄPANEL, TJÄRAD
2. HÄNGRÄNNA, TRÄ
3. TAKKUPA, TRÄPANEL LIKA FASAD
4. FASAD, TRÄPANEL STÄENDE I TRE OLIKA BREDDER, TJÄRAD
5. FASAD, TRÄPANEL LIKA FASAD MED 50 % ÖPPENHET VID FÖNSTER
6. FÖNSTERPARTI PROFILLÖST, BEKLÄDNAD AV BANDTÄCKT PLÅT, SVART
7. FASAD, BETONG GJUTEN MOT BRÄDFORM, SVART
8. FASAD/BALKONG, TRÄSPÅN ÖVERLAPPANDE MED RUNDNING, TJÄRAD
9. FÖNSTER, TRÄ/ALUMINIUM, BRUNSVART
10. DÖRR, EK, OLJAD
11. SKÄRMTAK MED SPALJÉ, TRÄ LIKA FASAD
12. SKORSTENSRÖR, SVART
13. GARAGEPORT, TRÄPANEL LIKA FASAD
14. FÖNSTERRAM TRÄPLANK, TJÄRAD
15. STUPRÖR, ZINK GRÅ
16. TAKFÖNSTER, TRÄ/ALUMINIUM, BRUNSVART
17. FÖNSTERLUCKA SKJUTBAR, TRÄPANEL LIKA FASAD MED 50 % ÖPPENHET

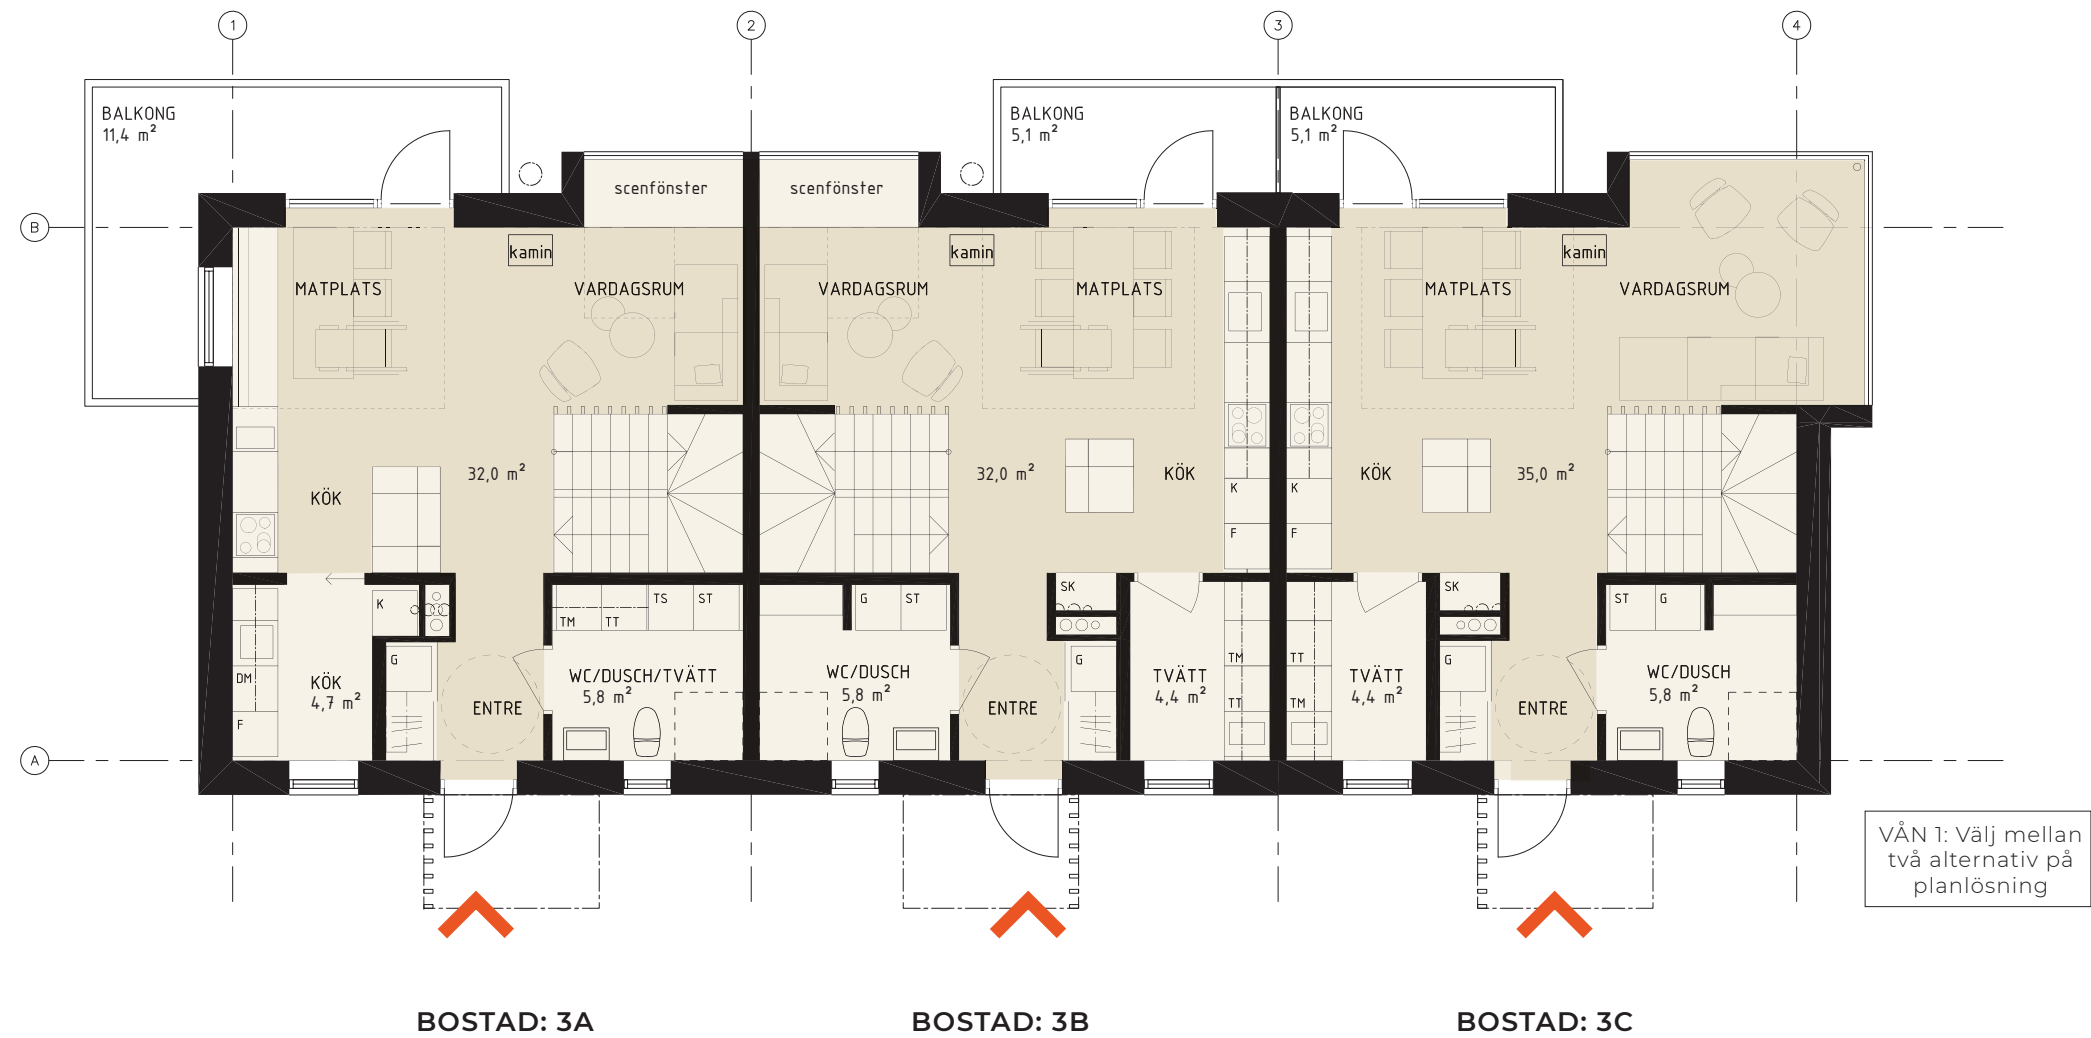

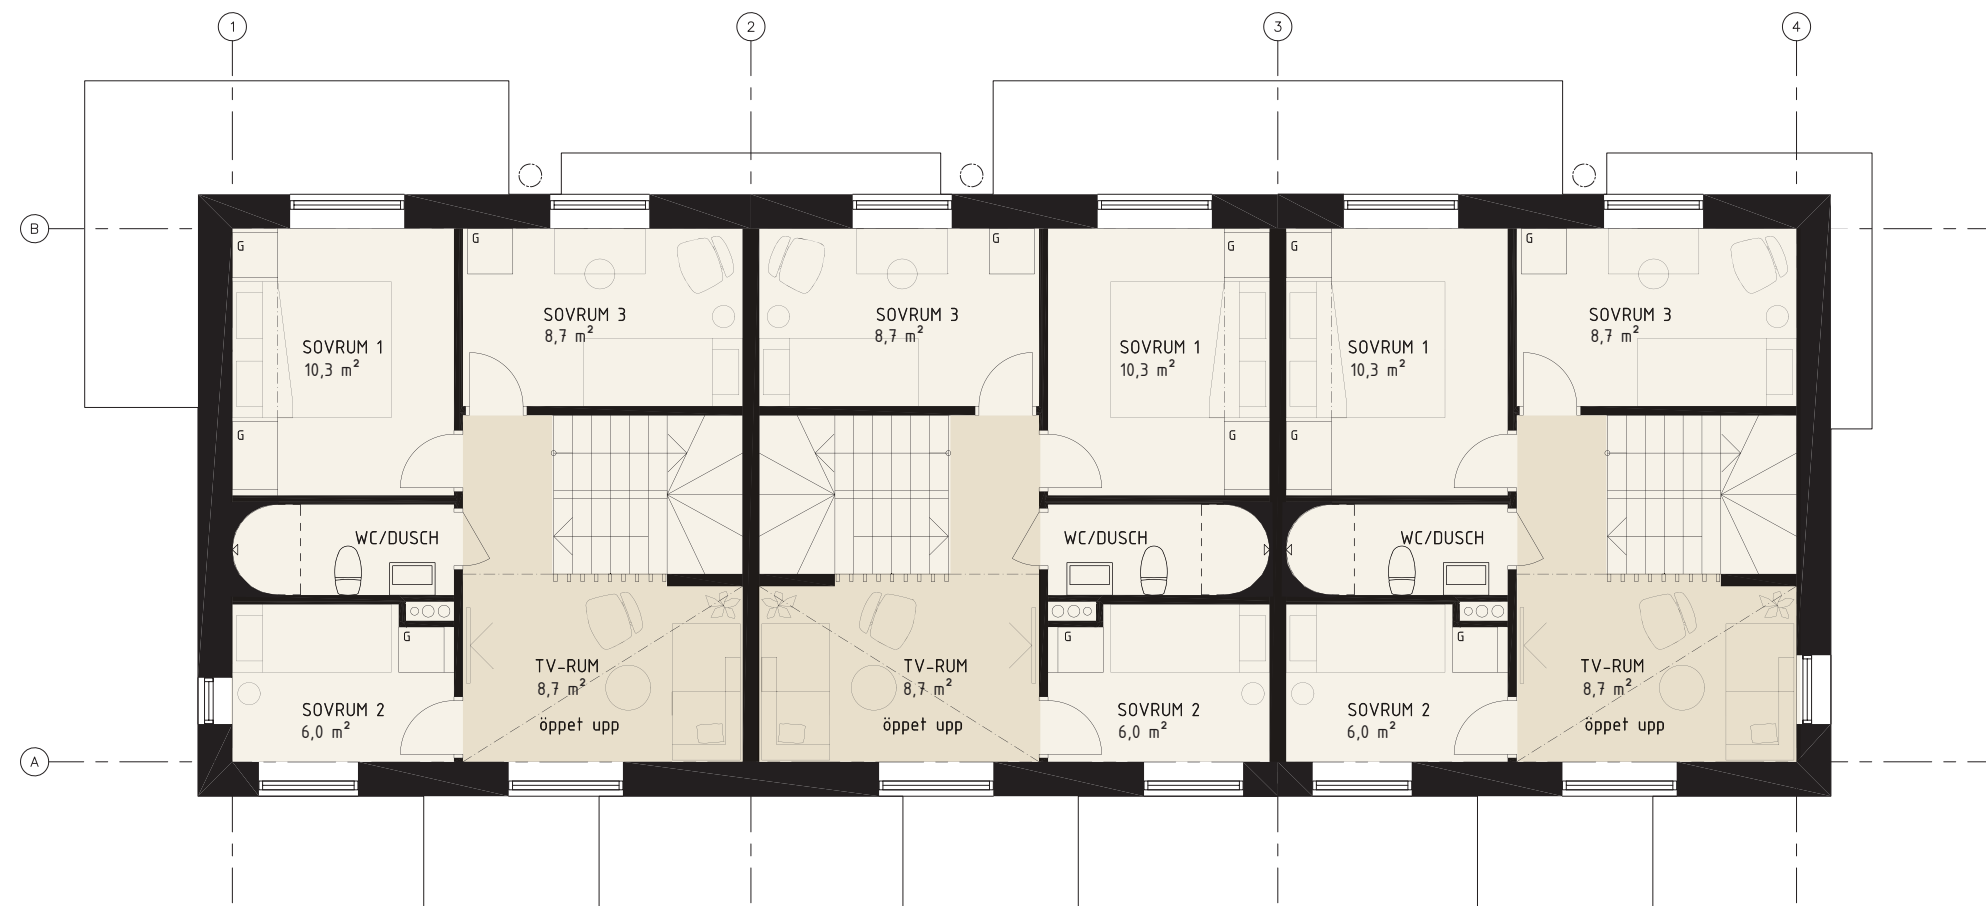



BOSTAD: 3A

BOSTAD: 3B

BOSTAD: 3C

ÄVENTYRSHUS 3 1:100
VÅN 2 - ÖVRE PLAN

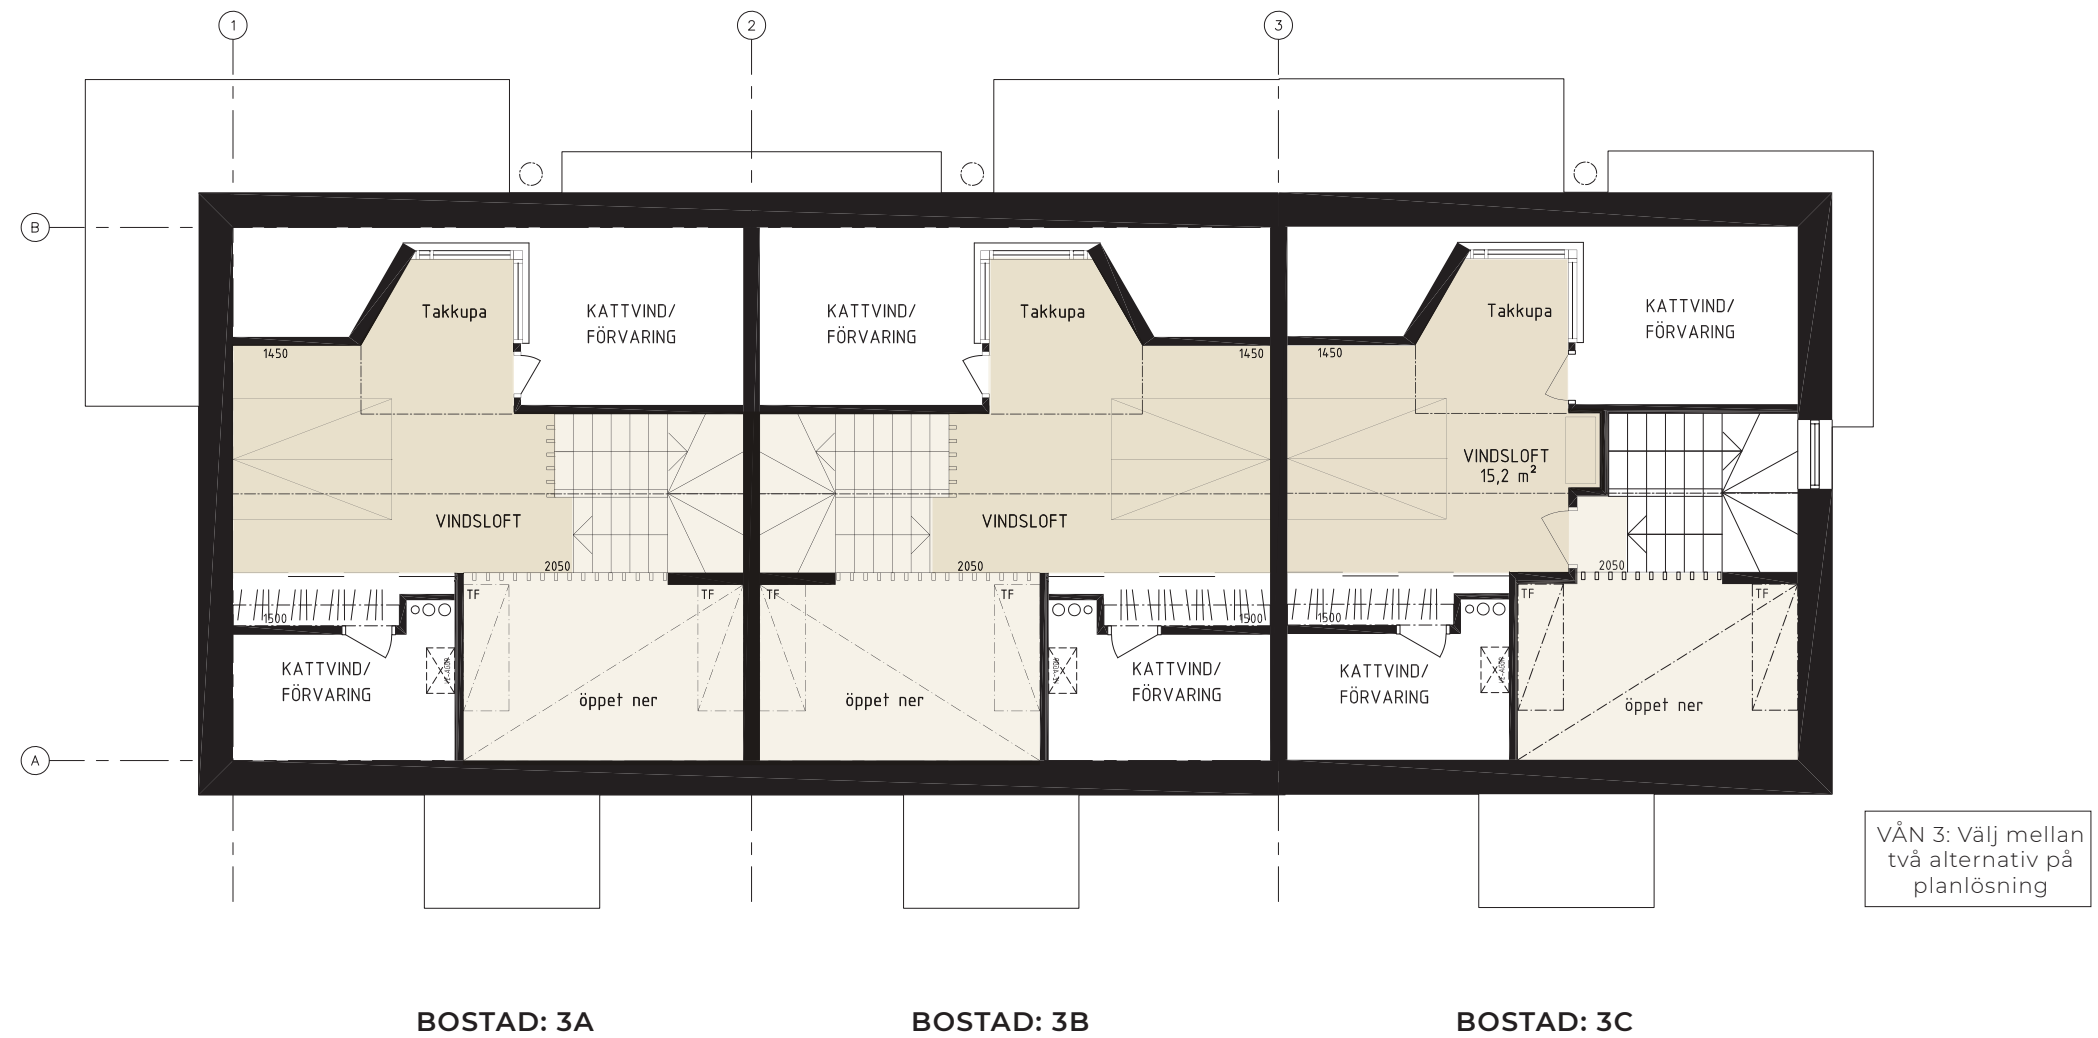

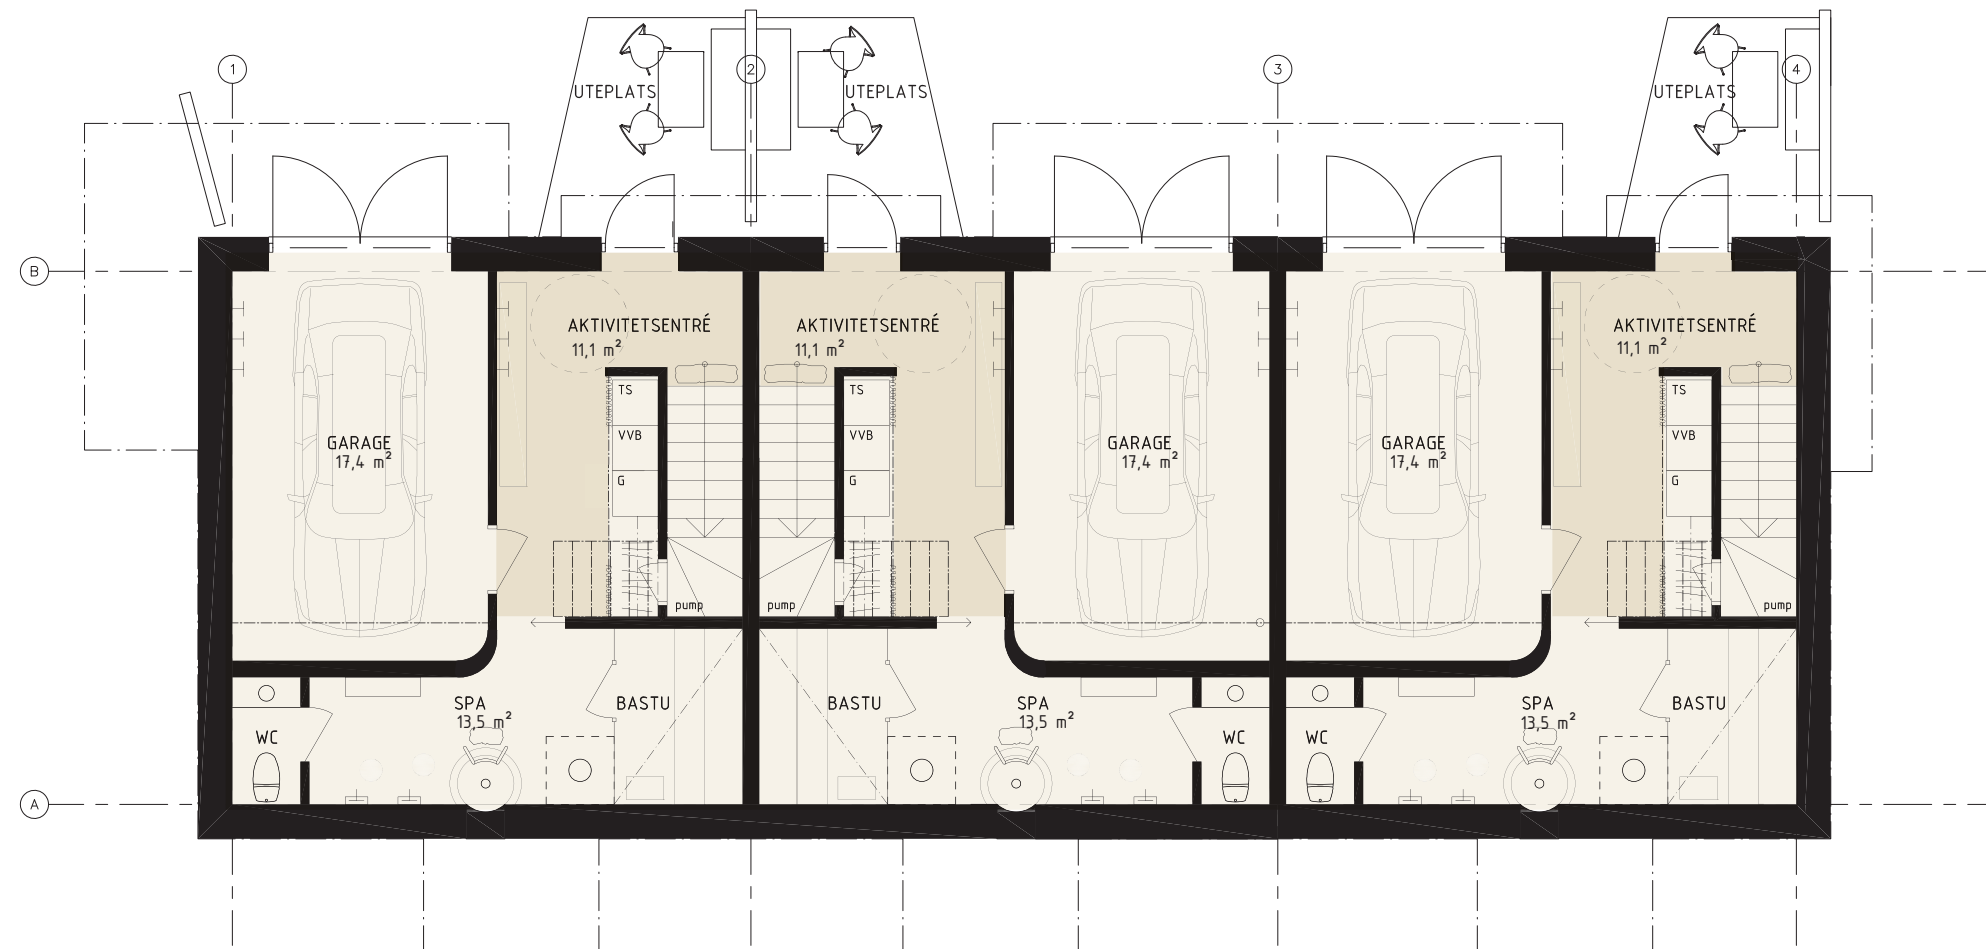


BOSTAD: 3A


BOSTAD: 3B

BOSTAD: 3C


ÄVENTYRSHUS 3 1:100
VÅN 0 - SUTERRÄNG

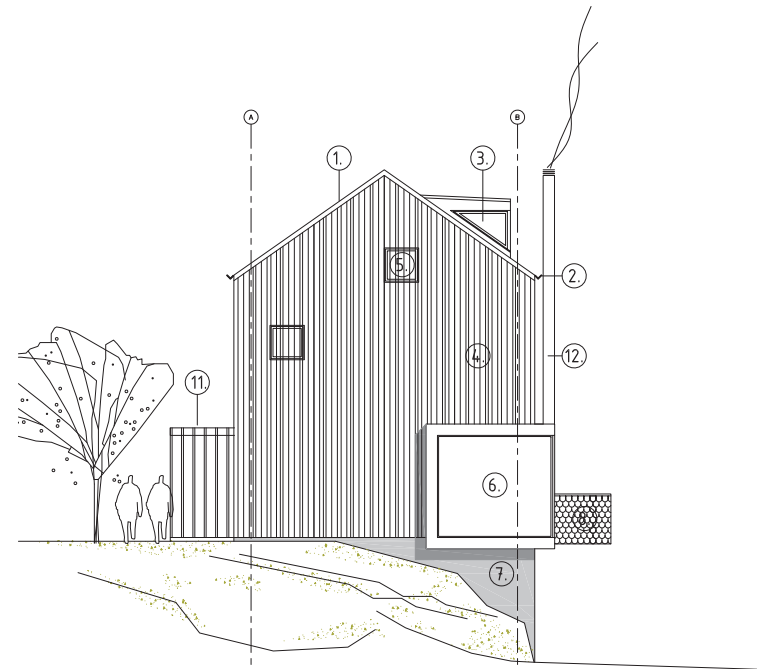


GAVELFASAD MOT NORDVÄST

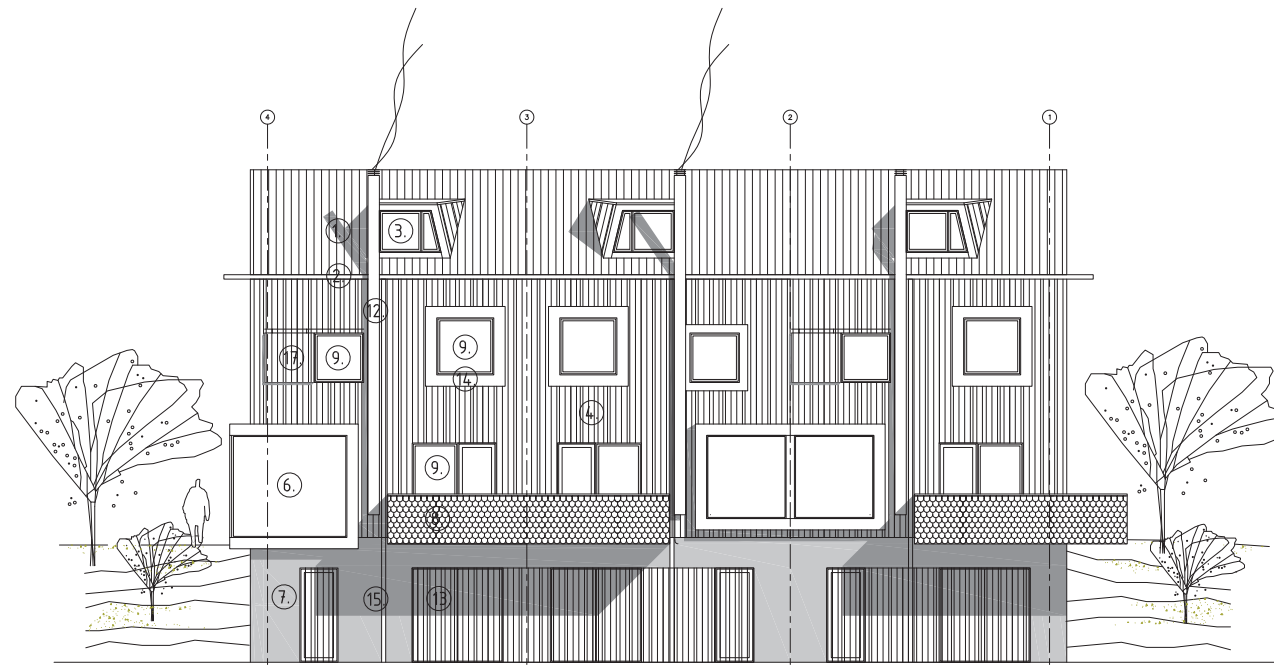

FASAD MOT SJÖN - SYDVÄST

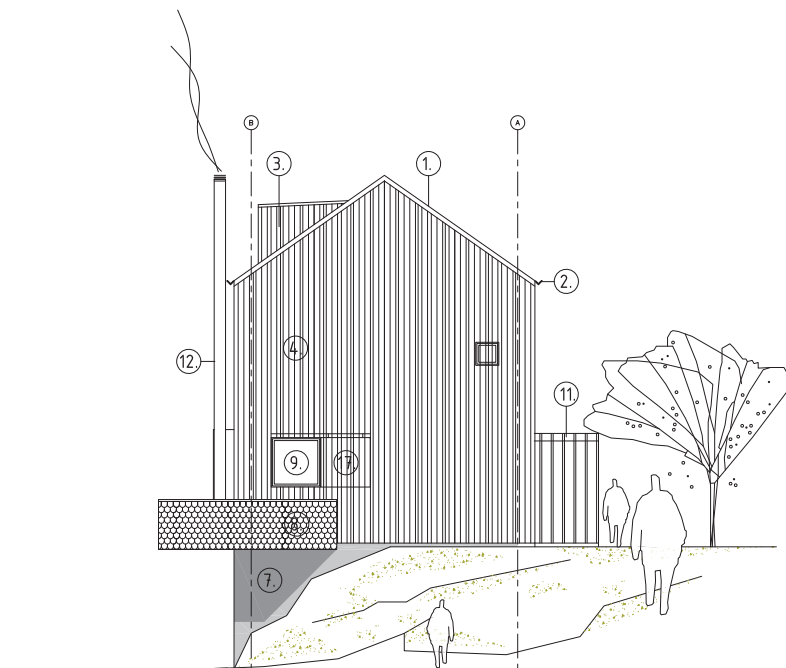

GAVELFASAD MOT SYDÖST

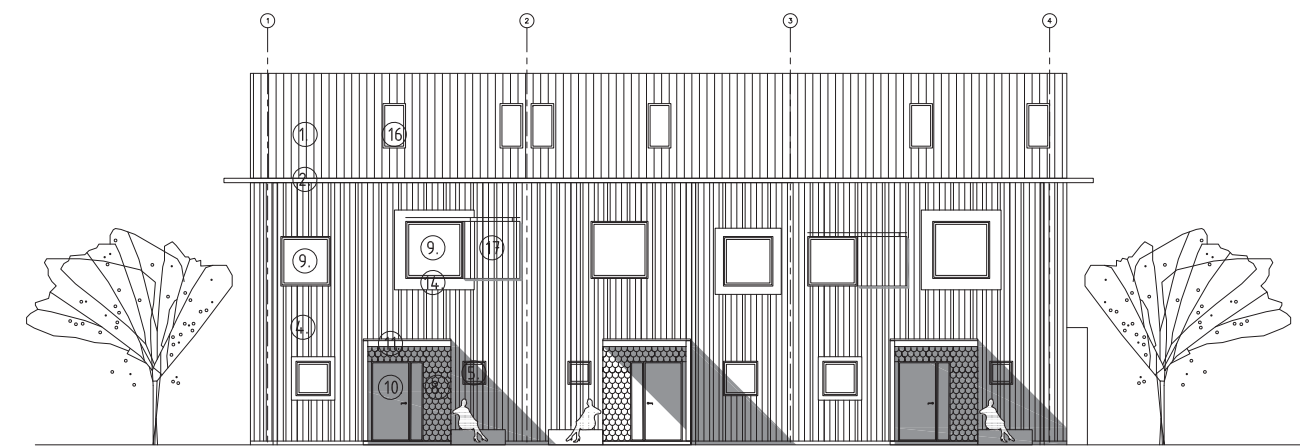

FASAD MOT NORDÖST

FASADBESKRIVNING HUS 3:

1. TAK, TRÄPANEL, TJÄRAD
2. HÄNGRÄNNA, TRÄ
3. TAKKUPA, TRÄPANEL LIKA FASAD
4. FASAD, TRÄPANEL STÅENDE I TRE OLIKA BREDDER, TJÄRAD
5. FASAD, TRÄPANEL LIKA FASAD MED 50 % ÖPPENHET VID FÖNSTER
6. FÖNSTERPARTI PROFILLÖST, BEKLÄDNAD AV BANDTÄCKT PLÅT, SVART
7. FASAD, BETONG GJUTEN MOT BRÄDFORM, SVART
8. FASAD/BALKONG, TRÄSPÅN ÖVERLAPPANDE MED RUNDNING, TJÄRAD
9. FÖNSTER, TRÄ/ALUMINIUM, BRUNSVART
10. DÖRR, EK, OLJAD
11. SKÄRMTAK MED SPALJÉ, TRÄ LIKA FASAD
12. SKORSTENSRÖR, SVART
13. GARAGEPORT, TRÄPANEL LIKA FASAD
14. FÖNSTERRAM TRÄPLANK, TJÄRAD
15. STUPRÖR, ZINK GRÅ
16. TAKFÖNSTER, TRÄ/ALUMINIUM, BRUNSVART
17. FÖNSTERLUCKA SKJUTBAR, TRÄPANEL LIKA FASAD MED 50 % ÖPPENHET




HUS 1
VY FRÅN VÄST





ÄVENTYRSHUSEN
VY FRÅN SYDÖST

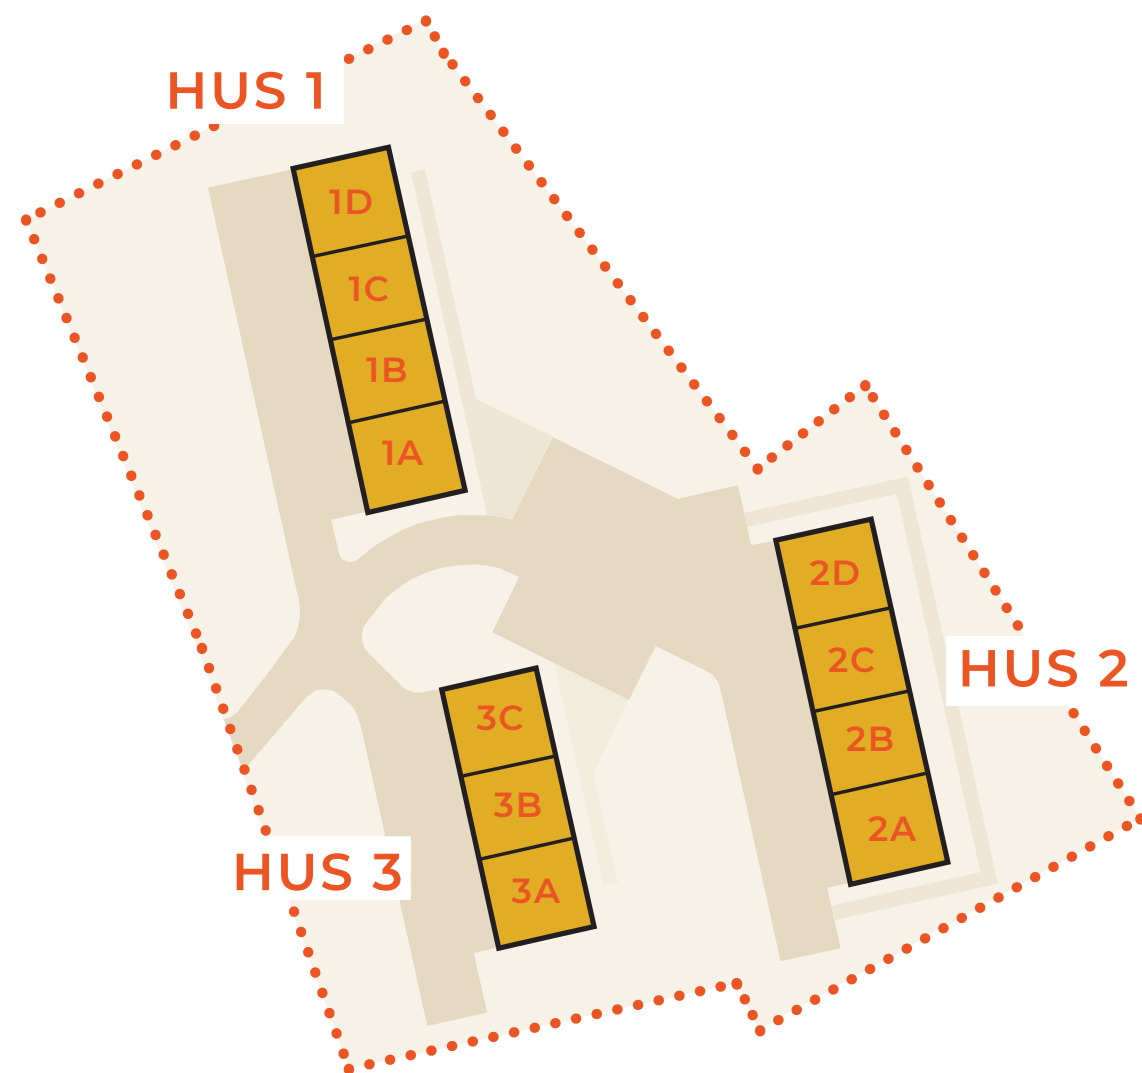

ÄVENTYRSHUS

4 plan
garage

4 sovrum (6+2 bäddar)
3 badrum/wc

spa & bastu
aktivitetsentré

	boyta	biyta	totalt	tomt	pris
HUS 1					
1A	142 m ²	25 m ²	167 m ²	150 m ²	7.395.000:-
1B	142 m ²	25 m ²	167 m ²	143 m ²	6.995.000:-
1C	142 m ²	25 m ²	167 m ²	143 m ²	6.995.000:-
1D	145 m ²	25 m ²	170 m ²	150 m ²	7.795.000:-
HUS 2					
2A	142 m ²	25 m ²	167 m ²	150 m ²	6.995.000:-
2B	142 m ²	25 m ²	167 m ²	143 m ²	6.595.000:-
2C	142 m ²	25 m ²	167 m ²	143 m ²	6.595.000:-
2D	145 m ²	25 m ²	170 m ²	150 m ²	7.395.000:-
HUS 3					
3A	142 m ²	25 m ²	167 m ²	150 m ²	7.395.000:-
3B	142 m ²	25 m ²	167 m ²	143 m ²	6.995.000:-
3C	145 m ²	25 m ²	170 m ²	150 m ²	7.795.000:-

VALMÖJLIGHETER

1. KÖK med BACK-KITCHEN eller TVÄTT
2. INBYGGT eller ÖPPET VINDSLOFT
3. HELTÄCKNINGSMATTA (grön fr Ege) eller TRÄGOLV (ek i enstav)

Lös möblering inomhus och utomhus erbjuds i separata möbelpaket.

Reserveration mot ev felaktigheter. Illustrationerna kan avvika från färdigt resultat och innehålla extra utrustning.

SAMMANSTÄLLNING
YTOR & PRIS



RUMSBESKRIVNING A

Morgondoppet

Funäsdalen 8:363

Härjedalens kommun

Nybyggnad flerbostadshus

Totalentreprenad

mooi
ARKITEKTER

FÖRFRÅGNINGSUNDERLAG
2022-11-09 rev 2023-01-30

Datum	Revdatum	Sign	Sida
2022-11-09		MP	2/20
Utförande		Typkod, referensyta	Behandling
			Kulör, glans

ALLMÄNT

För arbetets utförande skall kraven i tillämpliga delar gälla enligt AMA Hus 18 med tillhörande råd och anvisningar samt kompletteringar enligt AMA-nytt. Ritningar och beskrivningar kompletterar varandra.

Typrumsbeskrivningen ansluter till Byggdelsbeskrivning A betr. material och utförande.

I beskrivningen används följande förkortningar:

G	Golv
S	Sockel
V	Väggar
T	Tak
B	Belysning/armaturer
Ö	Övrigt (inredning, utrustning mm)

Elkontakter och brytare	Schneider Exxact svarta. Takuttag i varje rum enl svensk standard.
Utomhusbelysning	Westal, väggarmatur Maxi LED, 1 st vid entré, 2 st vid garageport/ytterdörr samt 1 st vid balkong. Utvändiga eluttag placeras vid entré, balkong samt garageport.
Husnummer	Husnummer av mörkgrå betong, 20 cm höga från Fasaddekor.se. Typsnitt Futura.
Vattenutkastare	Placeras vid garageport.
Brevlåda	Mefa opal brevlåda 840, RAL 8004 på Mefa Stander 22. Placeras vid sopstation.
Balkongavdelare	Avdelare mellan sammanbyggda balkonger lika balkongräcke upp till 1100 mm. Ovanpå placeras 700 mm hög skärm av perf plåt i stålram. Färg RAL 8019.
Fönsterbänk	KL-trä, 16 mm, mörkbetsad
Mossgrön	RAL 6003, NSC S 7010-G50Y
Mörkbetsad	Brunsvart bets och behandling enl kulörprov.
KP01	Svenska kakel, granitkeramik, Mirage, Norr, 03 svart matt, 600x600 mm.
KP02	Svenska kakel, grön granitkeramik
KP03	Svenska Kakel, granitkeramik, Look, glossy, Oliva, 60x240 mm, stående.

Datum	Revdatum	Sign	Sida
2022-11-09		MP	3/20
Utförande	Typkod, referensyta	Behandling	Kulör, glans
B01	Platsgjuten betong i brädform lika träpanelfasad, infärgad NCS S 7500-N.		
B02	Stålglättat betonggolv, dammbundet.		
B03	Slipat betonggolv, HTC floor system, nivå silver.		
HT01	Grön heltäckningsmatta från Ege, Epoca Moss bottle green (materialkostnad ca 500 kr/m²).		
SO01	Sockel av KL-trä, 16x145 mm, mörkbetsad		
KL01	16 mm KL-träskiva, mörkbetsad, våningshög, bredd 622 mm.		
TS01	Svart dimmbar 3-fas takskena för LED-spotlight Beam, Maxel. Antal armaturer enl standard ljusnivå för utrymmet.		
SL01	Utanpåliggande downlight LED Lugano, antracit, Maxel.		
VS01	Dold LED-belysning i vertikal slits i hörna, från golv till tak.		
VA01	Väggarmatur Tom Dixon "Press surface", svart mitt. Dia. 35 cm.		
TSA01	Infälld trappstegsarmatur, Hide-a-lite Wally G2 svart.		
LL01	Ledlist med låg profil. Svart.		
Golvbrunn	Golvbrunn med svart galler.		
Handdukstork	Elektrisk handdukstork, INR Line, matte, black.		
Handdukskrokar	INR Line matte black.		
Skotork	Hedgehog, HHOB01		
Diskmaskin	Diskmaskin med snickerilucka Bosch, SMV4EVX14E		
Spis	Bertazzoni PRO64I1ENET (svart)		
Micro	Bosch, BFL520MB0		
Kylskåp	Siemens, KI81RAFE1, integrerad		
Frysskåp	Siemens, GI81NAEF0, integrerad		
Köksfläkt	Bosch, DWK67EM60		
Tvättmaskin	Bosch, WAU28UE9SN		
Torktumlare	Bosch, WTW87T9ESN		
Torkskåp	Electrolux, DC3500TWL		
Gröna fönsterkarmar			

Datum	Revdatum	Sign	Sida
2022-11-09		MP	4/20
Utförande		Typkod, referensyta	Behandling
			Kulör, glans

Hus 1, 2 och 3 – PLAN 0

Aktivitesentré

Ytskikt o dyl

G	Keramisk platta	KP01 (11,5m ²)
S	-	
V	Betong	B01
T	Betong	B01
B	Takskena 2 m, 2 st Trappstegsarmaturer, 5 st	TS01 TSA01
Ö	Garderobsinredning, hatthylla, kläd- & gardinstång upphandlas separat av finsnickare. Skotork + extra eluttag i garderobrk.	
	VVB utrustning Torkskåp	
	Trappa i betong enl rambeskrivning	B03
	Pump för "isvaken" med golvbrunn under trappan	

Datum	Revdatum	Sign	Sida
2022-11-09		MP	5/20
Utförande		Typkod, referensyta	Behandling
			Kulör, glans

Garage

Ytskikt o dyl

G	Betong	B02
S	-	
V	Betong	B01
B	Takskena 3 m, 2 st	TS01
Ö	Golvbrunn	

Datum	Revdatum	Sign	Sida
2022-11-09		MP	6/20
Utförande		Typkod, referensyta	Behandling
			Kulör, glans

Spa/bastu/wc

Ytskikt o dyl

G Keramisk platta KP01
(13,0m²)

S -

V Betong B01

Fondvägg mot öster med keramisk
platta KP01
(20,5m²)

T Betong B01

B Takspotlight 6 st SL01
Vertikal LED-slits 3 st VS01
Inbyggd dold belysning under
trälamellerna i bastu.

Ö Vägghängd WC-stol Duravit Starck
ME rimles 253009 inkl
inbyggnadssystem och cistern.
Spolplatta Sigma 20 svart.
Handfat Duravit Starck 2 på trähylla
plus extra trähylla undertill.
Infälld tvättställsblandare Tapwell
ARM006 bronze.
Holväggsspegel ovanför
handfatshylla.
Toalettpappershållare Tapwell
TA235 bronze. 2 st inbyggda
badkarskranar Tapwell, BOX026
Bronze.
Nersänkt "isvak" med ett steg av
lokal granitsten. Handledare och
stege i rostfritt stål. Rundad del med
keramik platta KP01 (ca 4,0m²)
nerskuren till stående 60x300.
Avtappningsbrunn i botten kopplad
till pump.

RUMSBESKRIVNING

Datum	Revdatum	Sign	Sida
2022-11-09		MP	7/20
Utförande		Typkod, referensyta	Behandling
			Kulör, glans

Inbyggd takduschkpaket BOX7268
ED Bronze, anpassat med
vattenutkastare från tak genom
avskuren duscharm samt ingen
handdusch.
Dusch med inbyggd takduschkpaket
BOX7268 ED Bronze.

Bastu i mörkt trälameller.
Bastuaggregat, Huum, Drop, 9kW
Vägg mot bastu i profillöst klart
säkerhetsglas med dörr.
Golvbrunn, 2 st, Unidrain el likn,
med infälld keramisk platta vid
dusch och japansk tvagning.
Handdukstork, 3 st.
Handdukskrokar, 6 st.

Datum	Revdatum	Sign	Sida
2022-11-09		MP	8/20
Utförande		Typkod, referensyta	Behandling
			Kulör, glans

Hus 1, 2 och 3 – PLAN 1

Entré

Ytskikt o dyl

G	Slipat betonggolv	B03
S	8 mm släpp mot golv	
V	KL-träskivor	KL01
T	KL-träskivor Limträbalkar	KL01 KL01
B	Takspotlight 3 st	SL01
Ö	Garderobsinredning, hatthylla, kläd- stång upphandlas separat av finsnickare. Skotork + extra uttag i garderob.	

Datum	Revdatum	Sign	Sida
2022-11-09		MP	9/20
Utförande		Typkod, referensyta	Behandling
			Kulör, glans

Kök 1/matplats

Ytskikt o dyl

G	Slipat betonggolv	B03
S	8 mm släpp mot golv	
V	KL-träskivor	KL01
T	KL-träskivor Limträbalkar	KL01 KL01
B	Ledlist på undersida överskåp Takspotlight 3 st	LL01 SL01

Ö Köksinredning upphandlas separat av finsnickare.
Stänkskydd i KL-trä, höjd 300mm.

Diskmaskin
Spis
Micro
Kylskåp
Frysskåp
Köksfläkt, kläs in med bronsplåt.

Datum	Revdatum	Sign	Sida
2022-11-09		MP	10/20
Utförande		Typkod, referensyta	Behandling
			Kulör, glans

Kök 2/matplats

Ytskikt o dyl

G	Slipat betonggolv	B03
S	8 mm släpp mot golv	
V	KL-träskivor	KL01
T	KL-träskivor Limträbalkar	KL01 KL01
B	Takspotlight 3 st 2 st extra takuttag över köksinredningen längs yttervägg	SL01
Ö	Köksinredning upphandlas separat av finsnickare. Stänkskydd i KL-trä, höjd 300mm. Spis Köksfläkt kläs in med bronsplåt. Om fönster finnes: fönsterbänk	

Datum	Revdatum	Sign	Sida
2022-11-09		MP	11/20
Utförande		Typkod, referensyta	Behandling
			Kulör, glans

Kök 3

Ytskikt o dyl

G	Slipat betonggolv	B03
S	8 mm släpp mot golv	
V	KL-träskivor	KL01
T	KL-träskivor Limträbalkar	KL01 KL01
B	Ledlist på undersida överskåp Takspotlight 2 st	LL01 SL01
Ö	Köksinredning upphandlas separat av finsnickare. Stänkskydd i rostfri stål, höjd 300 mm. Diskmaskin Micro Kylskåp Frysskåp Fönsterbänk	

Datum	Revdatum	Sign	Sida
2022-11-09		MP	12/20
Utförande		Typkod, referensyta	Behandling
			Kulör, glans

Vardagsrum

Ytskikt o dyl

G	Slipat betonggolv	B03
S	8 mm släpp mot golv	
V	KL-träskivor	KL01
T	KL-träskivor Limträbalkar	KL01 KL01
B	Trappstegsarmaturer, 3 st	TSA01
Ö	Trappa i trä med spalje enl rambeskrivning. Infälld heltäckningsmatta HT01 i planstegen. Kamin Rais Q-Tee 2 med vedförvaring i stålsockel, multibox (samma bredd och djup som kaminen), undertill. Scenfönster i KL-träskiva, mörkbetsad	Mörkbetsad

Datum	Revdatum	Sign	Sida
2022-11-09		MP	13/20
Utförande		Typkod, referensyta	Behandling
			Kulör, glans

WC/dusch

Ytskikt o dyl

G	Keramisk platta	KP02 (5,9m ²)
S	-	
V	Keramisk platta	KP03 (12,5m ²) upp till 2640 mm på yttervägg och lgh-avskiljande vägg
	KL-träskivor KL-träskivor	KL01 över 2640 mm. Målade, mossgrön på övriga väggar upp till 2640 mm.
T	KL-träskivor Limträbalkar	KL01 KL01
B	Takspotlights, 4 st Väggarmatur, 1 st	SL01 VA01
Ö	Fönstersmyg helkaklas Städsåp och garderob upphandlas separat av finsnickare. Golvstående WC-stol Cielo Mare (back to wall) med soft-close lock, färg arenaria. Handfat Cielo Kyros, färg arenaria, utan hål för kran. Benställning och handdukhållare i svart. Infälld tvättställsblandare Tapwell ARM006 bronze. Takduschkpaket, Tapwell, TVM7200-160 Bronze art nr 9422776. Spegel 500x900 mm, Cielo Oval Box, färg bronze spazzolato. . Toalettpappershållare Tapwell TA235 bronze. Handdukskrokar, 4 st. Handdukstork Unidrain med infälld keramisk platta	KP03

Datum	Revdatum	Sign	Sida
2022-11-09		MP	14/20
Utförande		Typkod, referensyta	Behandling
			Kulör, glans

WC/dusch/tvätt (alternativ)

G	Keramisk platta	KP02 (5,9m ²)
S	-	
V	Keramisk platta	KP03 (12,5m ²), upp till 2640 mm på yttervägg och lgh-avskiljande vägg
	KL-träskivor	KL01 över 2640 mm.
	KL-träskivor	Målad mossgrön på övriga väggar upp till 2640 mm.
T	KL-träskivor	KL01
	Limträbalkar	KL01
B	Takspotlights, 4 st	SL01
	Väggarmatur, 1 st	VA01
	Ledlist på undersida överskåp	LL01
Ö	Fönstersmyg helkaklas	KP03
	Städsåp, bänkskiva och överskåp upphandlas separat av finsnickare.	
	Golvstående WC-stol Cielo Mare (back to wall) med soft-close lock, färg arenaria.	
	Handfat Cielo Kyros, färg arenaria, utan hål för kran. Benställning och handdukshållare i svart.	
	Infälld tvättställsblandare Tapwell ARM006 bronze.	
	Takduschkpaket, Tapwell, TVM7200-160 Bronze art nr 9422776.	
	Spegel 500x900 mm, Cielo Oval Box, färg bronze spazzolato.	
	Toalettpappershållare Tapwell TA235 bronze.	
	Handdukskrokar, 4 st	
	Handdukstork	
	Unidrain med infälld keramisk platta.	

Datum	Revdatum	Sign	Sida
2022-11-09		MP	15/20
Utförande		Typkod, referensyta	Behandling
			Kulör, glans

Tvättmaskin
Torktumlare
Torkskåp

Tvätt

Ytskikt o dyl

G	Slipat betonggolv	B03
S	-	
V	KL-träskiva	KL01
T	KL-träskiva Limträbalkar	KL01 KL01
B	Ledlist på undersida överskåp Takspotlights 2 st	LL01 SL01
Ö	Fönsterbänk Skåp upphandlas separat av finsnickare. Bänkskiva av rostfri stål med 300 mm högt stänkskydd. Tvättmaskin Torktumlare Golvbrunn	

Hus 1, 2 och 3 – PLAN 2

TV-rum

Ytskikt o dyl

G	Heltäckningsmatta	HT01
S	Trä	SO01
V	KL-träskiva	KL01
T	Trälameller med bakomliggande ljudisolering av fårull	Mörkbetsad
B	Takspotlights 2 st i trappa 2 st där trappan kommer upp samt 4 st i den dubbla takhöjden.	SL01
Ö	Fönsterbänk Trappa i trä med spalje enl rambeskrivning. Infälld heltäckningsmatta HT01 i planstegen.	Mörkbetsad

Datum	Revdatum	Sign	Sida
2022-11-09		MP	17/20
Utförande		Typkod, referensyta	Behandling
			Kulör, glans

Sovrum 1, 2 och 3

Ytskikt o dyl

G	Heltäckningsmatta	HT01
S	Trä	SO01
V	KL-träskiva	KL01
T	KL-träskiva	KL01
Ö	Fönsterbänk Garderobsinredning upphandlas separat av finsnickare	

Datum	Revdatum	Sign	Sida
2022-11-09		MP	18/20
Utförande		Typkod, referensyta	Behandling
			Kulör, glans

WC/dusch

Ytskikt o dyl

G	Keramisk platta	KP02 (3,2m ²)
S	-	
V	Keramisk platta	KP03 (ca 15,5m ²) KP02 (ca 2,5m ²) vid påbyggnadsvägg, höjd 1200 mm
T	KL-trä, målat	Mossgrön
B	Takspotlights 3 st Väggarmatur, 1 st	SL01 VA01

- Ö Vägghängd WC-stol Cielo Mare (rimless) med soft-close lock, färg arenaria inkl inbyggnadssystem och cistern. Spolplatta Sigma 20. Handfat Cielo Mare Ovale 50, färg arenaria, utan hål för kran. Infälld tvättställsblandare Tapwell ARM006 bronze. Takduschkpaket, Tapwell, TVM7200-160 Bronze art nr 9422776. Spegel 500x900 mm, Cielo Oval Box, färg bronze spazzolato. Toalettpappershållare Tapwell TA235 bronze. Handdukskrokar, 4 st Handdukstork Unidrain med infälld keramisk platta.

Datum	Revdatum	Sign	Sida
2022-11-09		MP	19/20
Utförande		Typkod, referensyta	Behandling
			Kulör, glans

Hus 1, 2 och 3 – PLAN 3

Vindsloft

Ytskikt o dyl

G	Heltäckningsmatta	HT01
S	Trä	SO01
V	KL-träskiva	KL01
T	KL-träskiva Trälameller med bakomliggande ljudisolering av fårull, ovanför TV- rum	KL01
B	Takspotlights 2 st i trappa	SL01

Ö	Fönsterbänk Trappa i trä med spalje enl ritning. Infälld heltäckningsmatta HT01 i planstegen. Garderobsinredning upphandlas separat med finsnickare
---	--

Datum	Revdatum	Sign	Sida
2022-11-09		MP	20/20
Utförande		Typkod, referensyta	Behandling
			Kulör, glans

Kattvind/förvaring

Ytskikt o dyl

G	Golvspånskiva	
S	-	
V	KL-träskiva	Obehandlad
T	KL-träskiva	Obehandlad
Ö	FTX-ventilationsutrustning	