




FUNÄSDALEN

HÄRJEDALENS KOMMUN
PROJEKTBEKRIVNING

2022.12.08



FRÅN CONDOLTOPPEN
UTSIKT

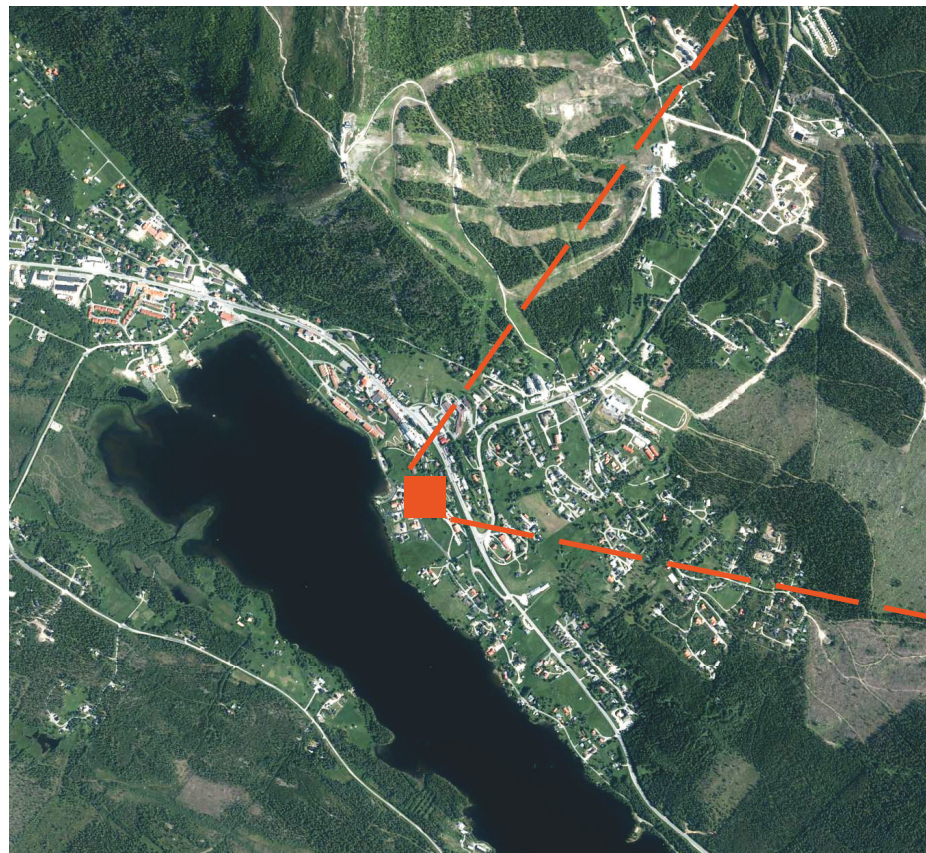

FUNÄSDALEN



AKTUELL FASTIGHET



MORGONDOPPET FUNÄSDALEN 4/20







+ DESIGN


+ NATURMATERIAL


+ HANTVERKSKVALITET

+ SMARTA (PLAN-) LÖSNINGAR

+ MODERN TRADITION HÄRJEDALEN

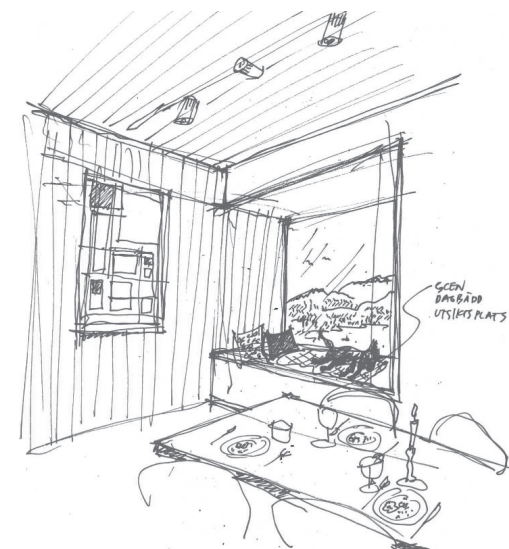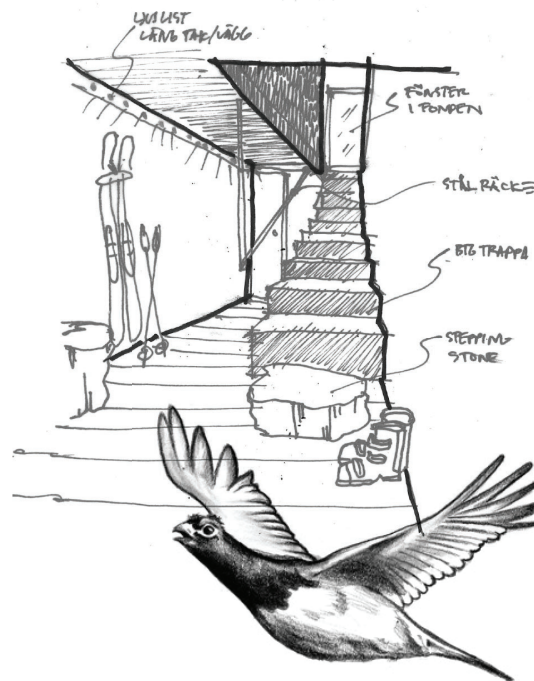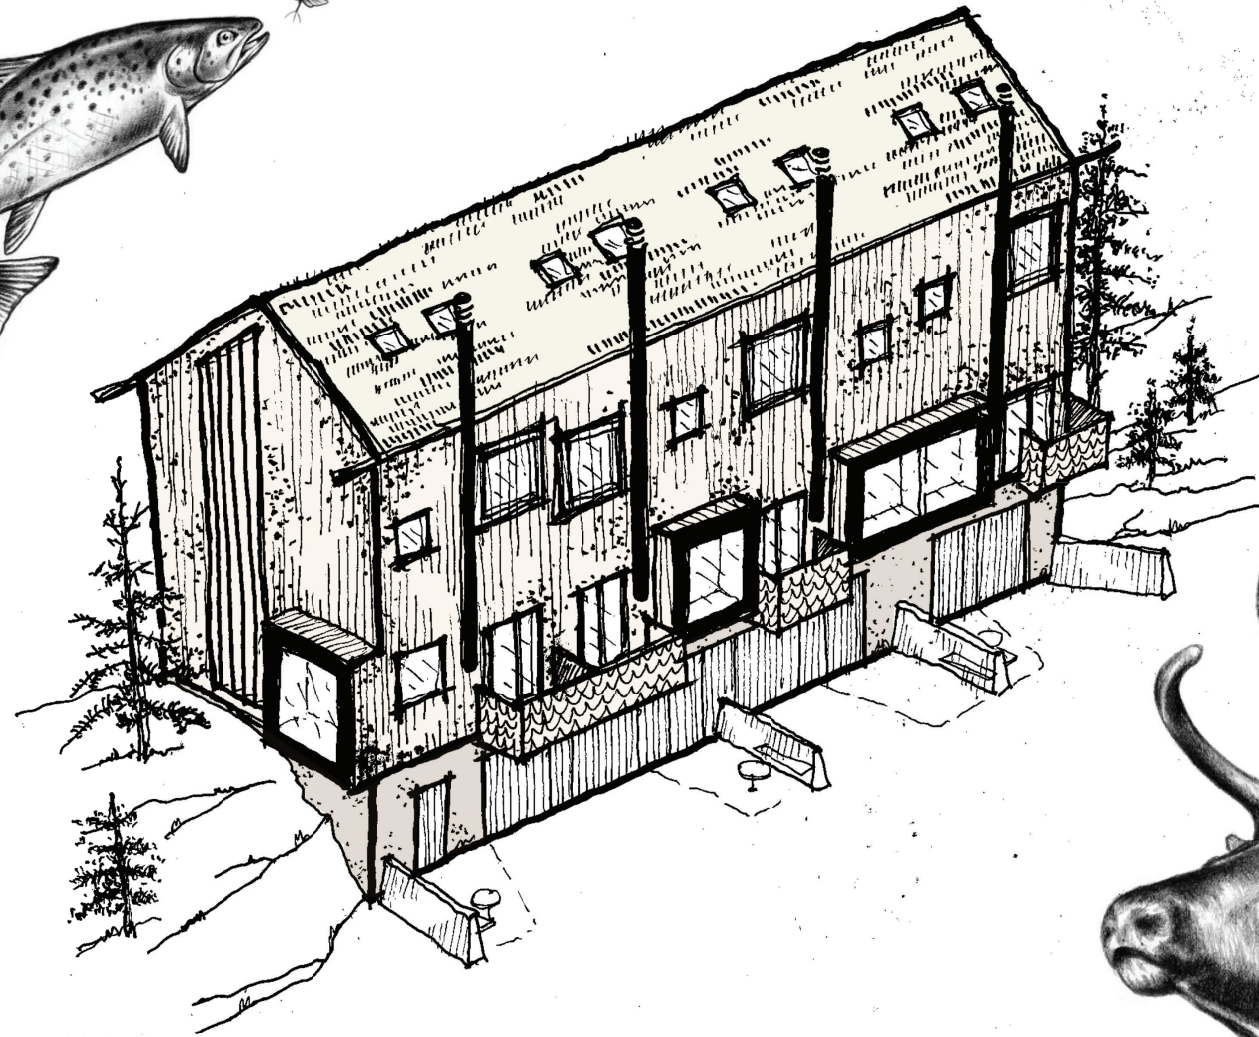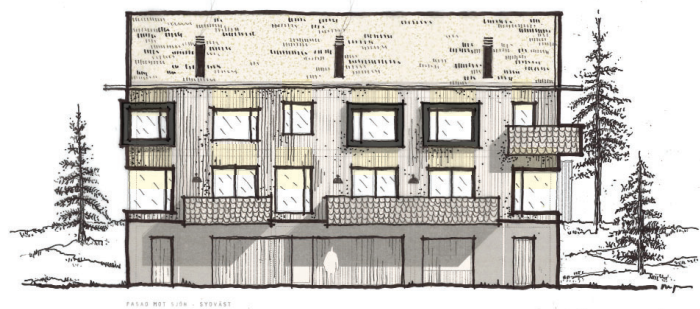

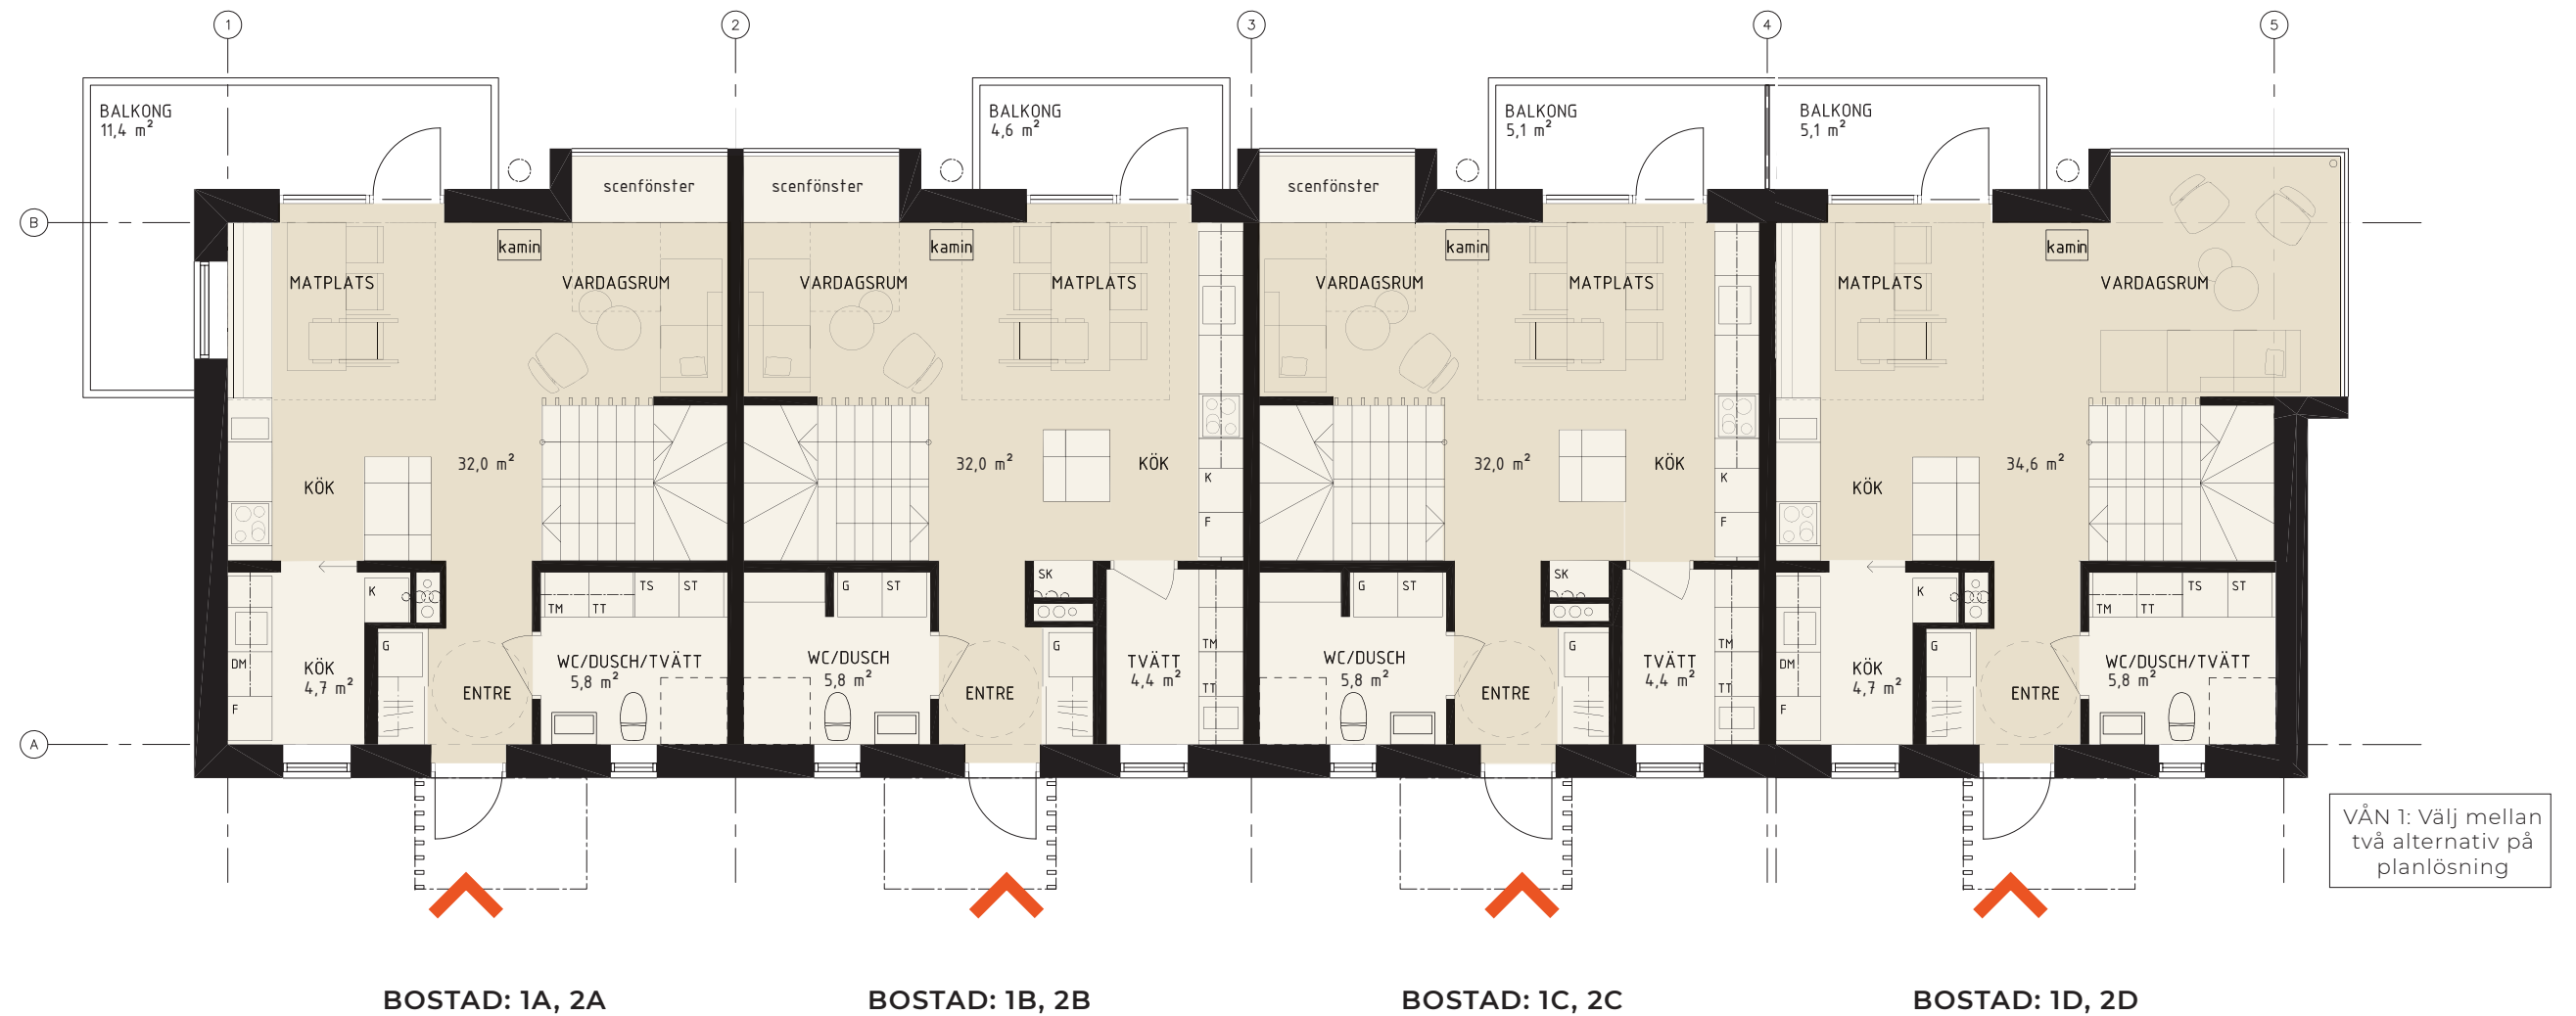

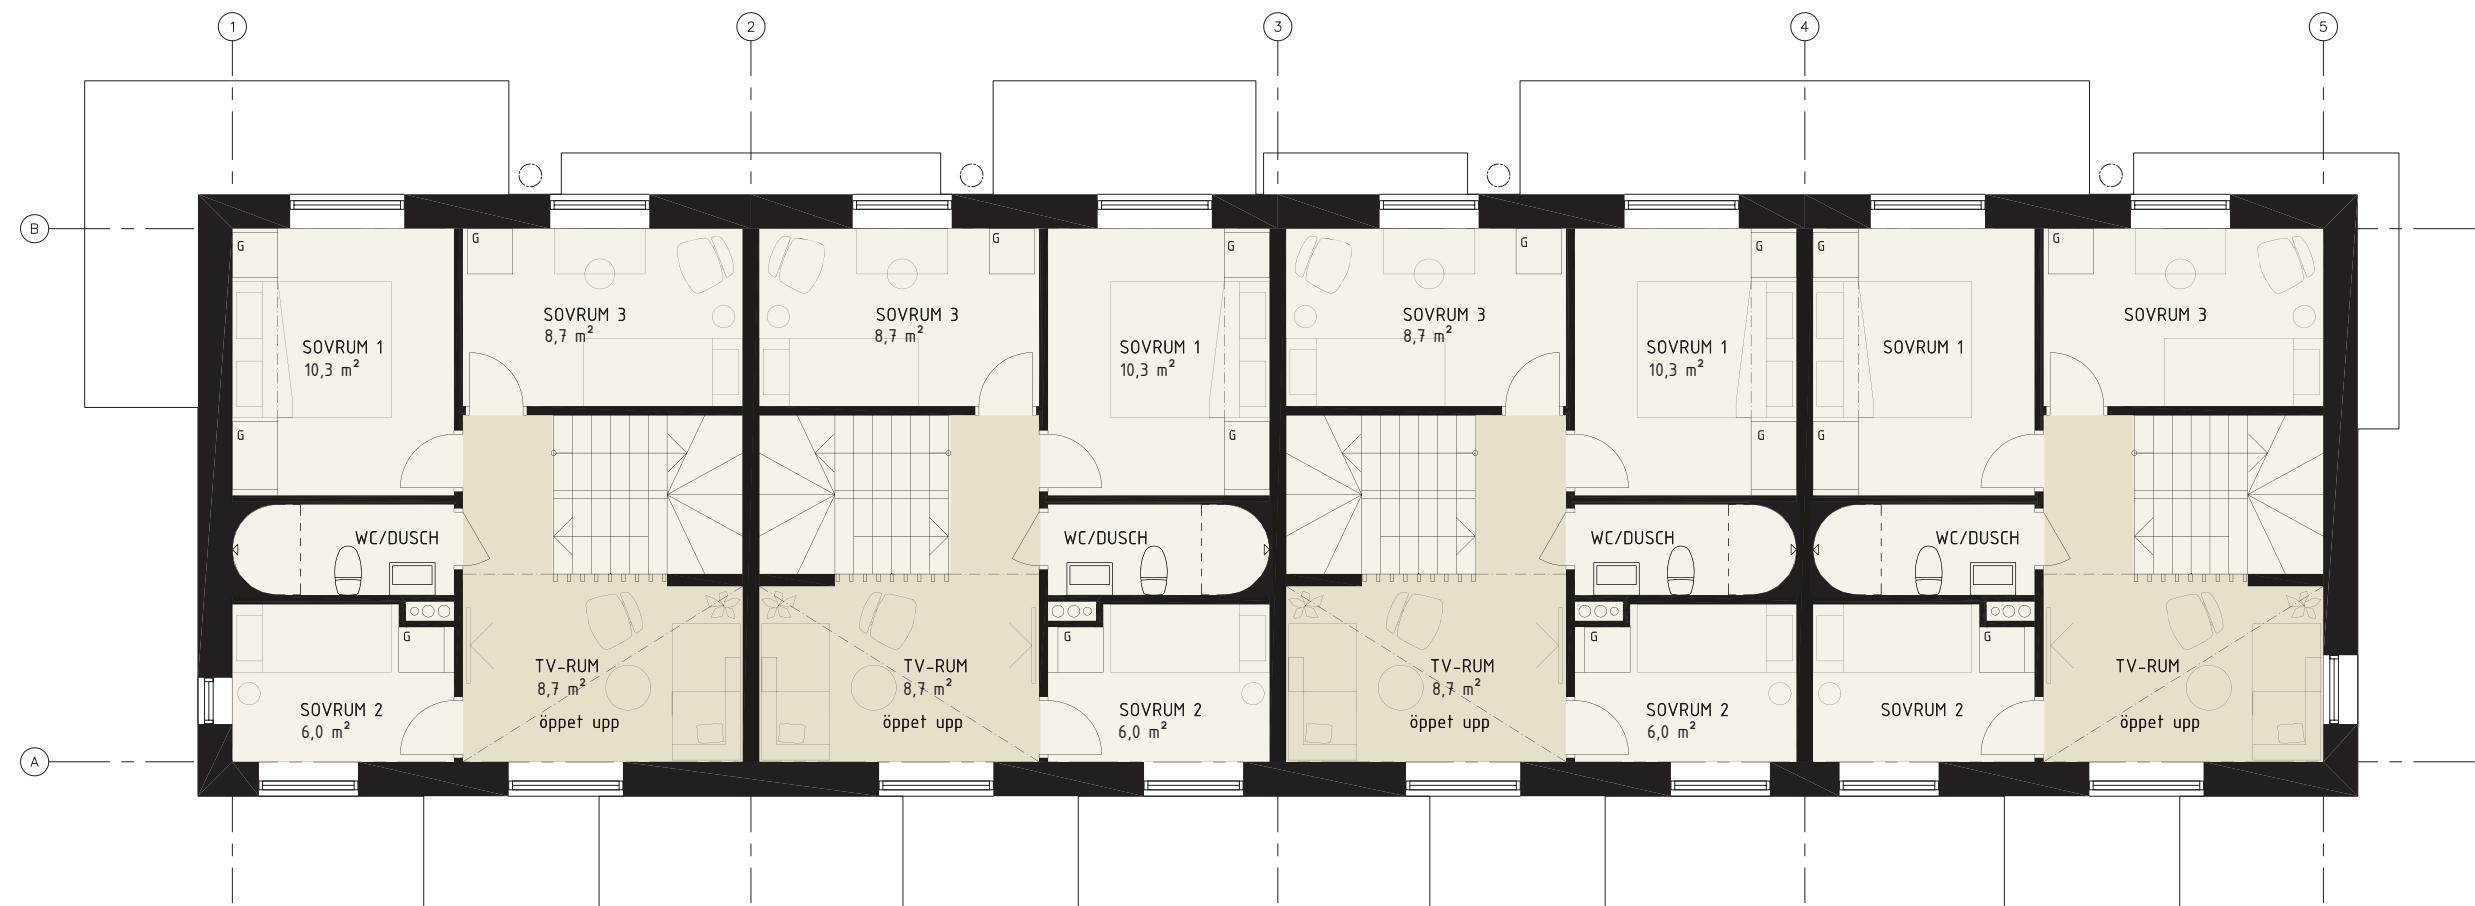

BOSTAD: 1A, 2A


BOSTAD: 1B, 2B

BOSTAD: 1C, 2C

BOSTAD: 1C, 2C

BOSTAD: 1C, 2C

MORGONDOPPET FUNÄSDALEN 8/20

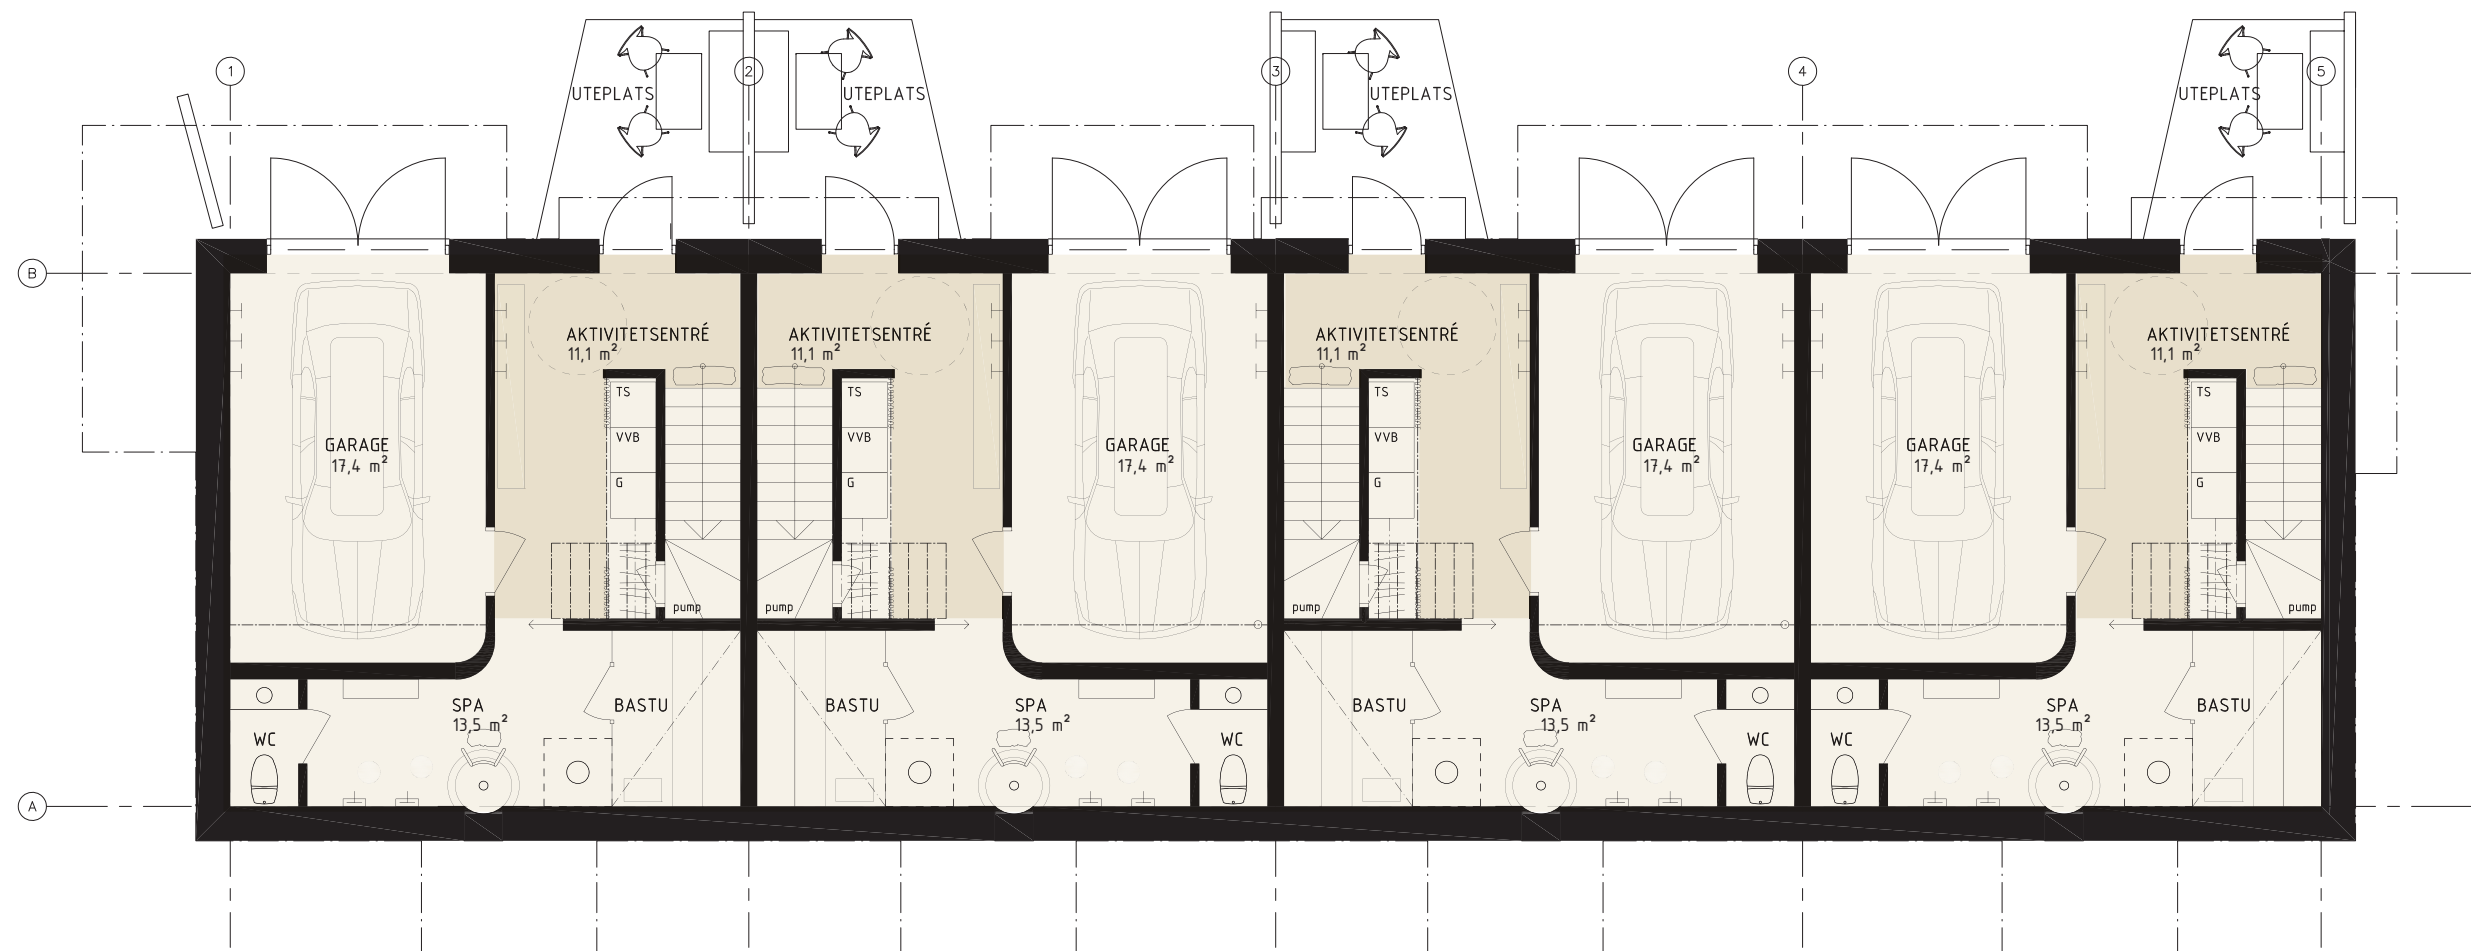

BOSTAD: 1A, 2A

BOSTAD: 1B, 2B


BOSTAD: 1C, 2C

BOSTAD: 1C, 2C


ÄVENTYRSHUS 1 & 2 1:100
VÅN 0 - SUTERRÄNG




ÄVENTYRSHUSEN
VY FRÅN SYDVÄST

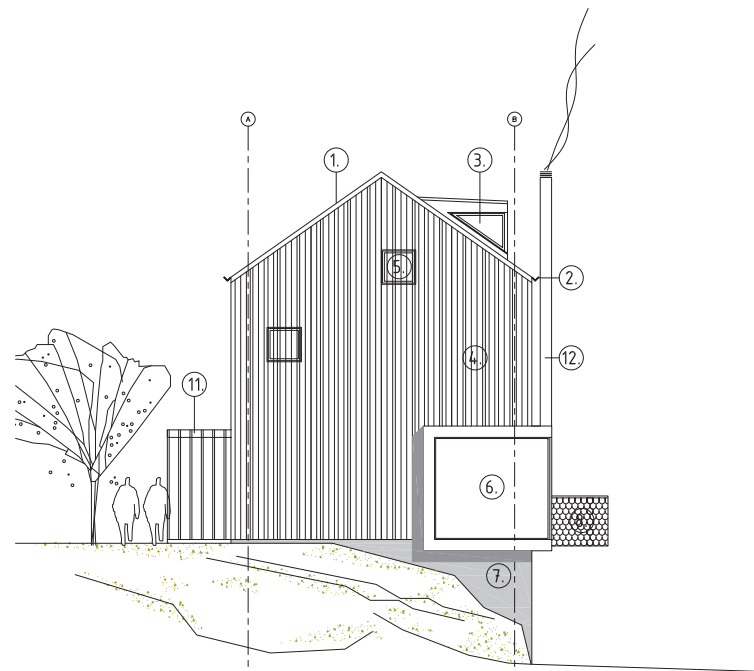


GAVELFASAD MOT NORDVÄST

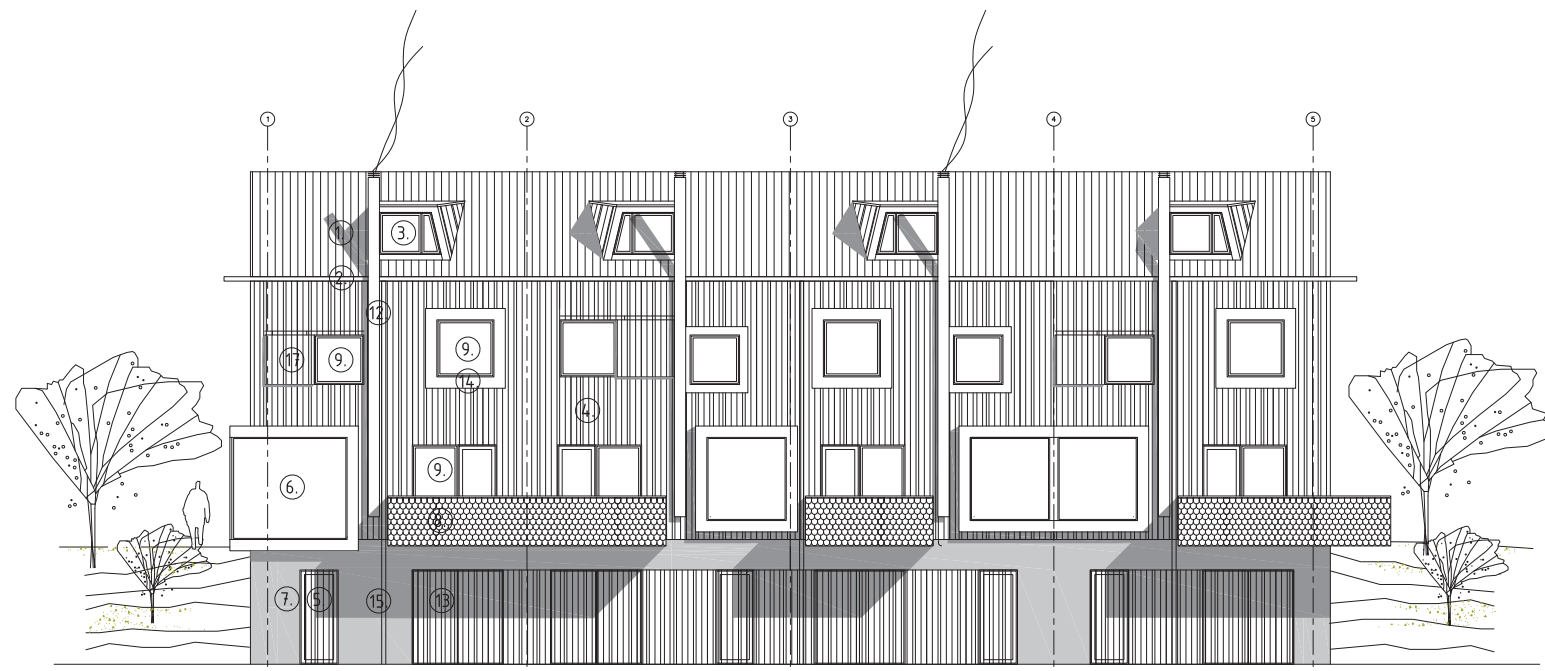

FASAD MOT SJÖN - SYDVÄST

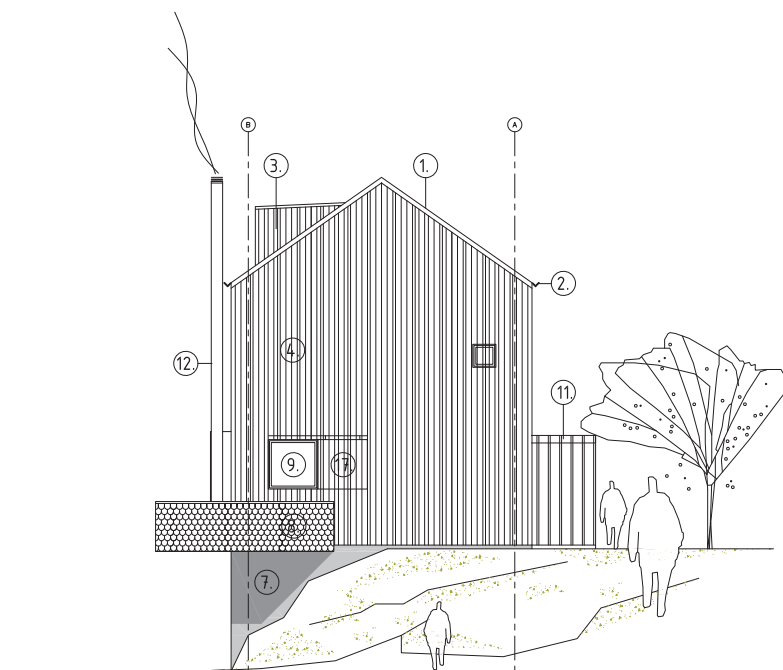

GAVELFASAD MOT SYDÖST

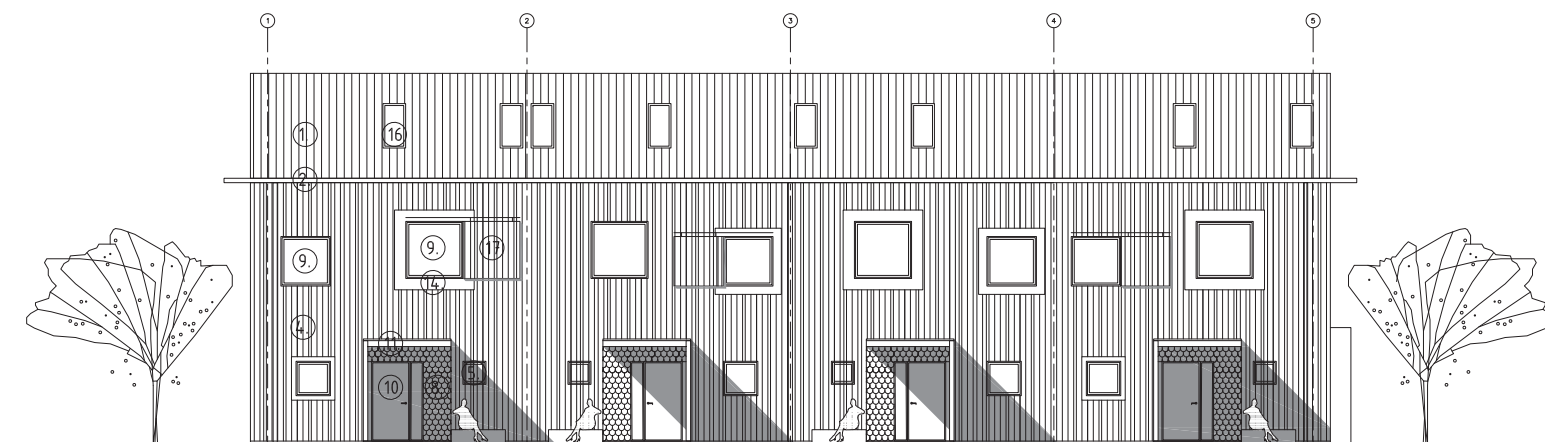


FASAD MOT NORDÖST


FASADBESKRIVNING HUS 1:

1. TAK, TRÄPANEL, FALURÖD
2. HÄNGRÄNNA, TRÄ, FALURÖD
3. TAKKUPA, TRÄPANEL LIKA FASAD
4. FASAD, TRÄPANEL STÄENDE I TRE OLIKA BREDDER, FALURÖD
5. FASAD, TRÄPANEL LIKA FASAD MED 50 % ÖPPENHET VID FÖNSTER
6. FÖNSTERPARTI PROFILLÖST, BEKLÄDNAD AV BANDTÄCKT PLÅT, SVART
7. FASAD, BETONG GJUTEN MOT BRÄDFORM, SVART
8. FASAD/BALKONG, TRÄSPÅN ÖVERLAPPANDE MED RUNDNING, FALURÖD
9. FÖNSTER, TRÄ/ALUMINIUM, FALURÖD
10. DÖRR, EK, FALURÖD
11. SKÄRMTAK MED SPALJÉ, TRÄ LIKA FASAD
12. SKORSTENSRÖR, FALURÖD
13. GARAGEPORT, TRÄPANEL LIKA FASAD
14. FÖNSTERRAM TRÄPLANK, FALURÖD
15. STUPRÖR, FALURÖD
16. TAKFÖNSTER, TRÄ/ALUMINIUM, FALURÖD
17. FÖNSTERLUCKA SKJUTBAR, TRÄPANEL LIKA FASAD MED 50 % ÖPPENHET

FASADBESKRIVNING HUS 2:

1. TAK, TRÄPANEL, TJÄRAD
2. HÄNGRÄNNA, TRÄ
3. TAKKUPA, TRÄPANEL LIKA FASAD
4. FASAD, TRÄPANEL STÄENDE I TRE OLIKA BREDDER, TJÄRAD
5. FASAD, TRÄPANEL LIKA FASAD MED 50 % ÖPPENHET VID FÖNSTER
6. FÖNSTERPARTI PROFILLÖST, BEKLÄDNAD AV BANDTÄCKT PLÅT, SVART
7. FASAD, BETONG GJUTEN MOT BRÄDFORM, SVART
8. FASAD/BALKONG, TRÄSPÅN ÖVERLAPPANDE MED RUNDNING, TJÄRAD
9. FÖNSTER, TRÄ/ALUMINIUM, BRUNSVART
10. DÖRR, EK, OLJAD
11. SKÄRMTAK MED SPALJÉ, TRÄ LIKA FASAD
12. SKORSTENSRÖR, SVART
13. GARAGEPORT, TRÄPANEL LIKA FASAD
14. FÖNSTERRAM TRÄPLANK, TJÄRAD
15. STUPRÖR, ZINK GRÅ
16. TAKFÖNSTER, TRÄ/ALUMINIUM, BRUNSVART
17. FÖNSTERLUCKA SKJUTBAR, TRÄPANEL LIKA FASAD MED 50 % ÖPPENHET

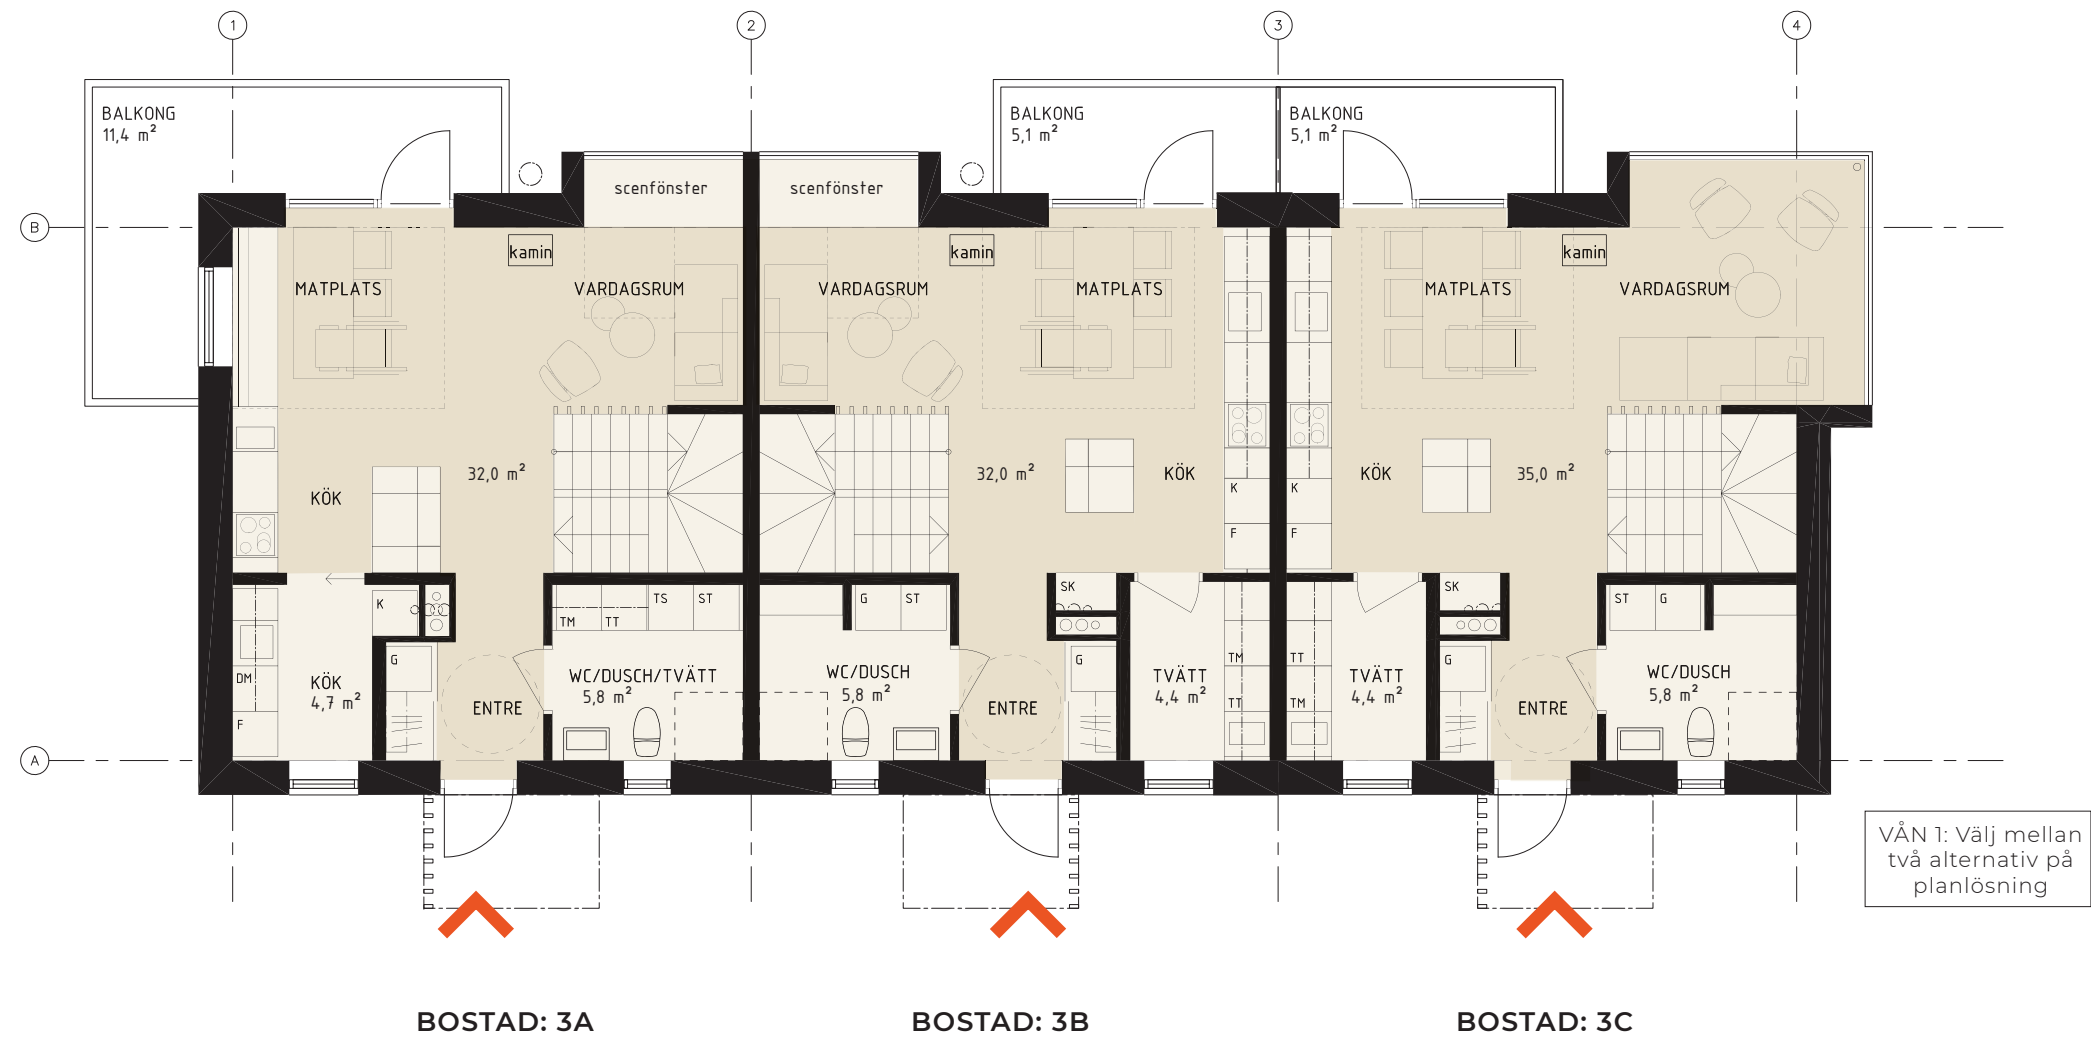

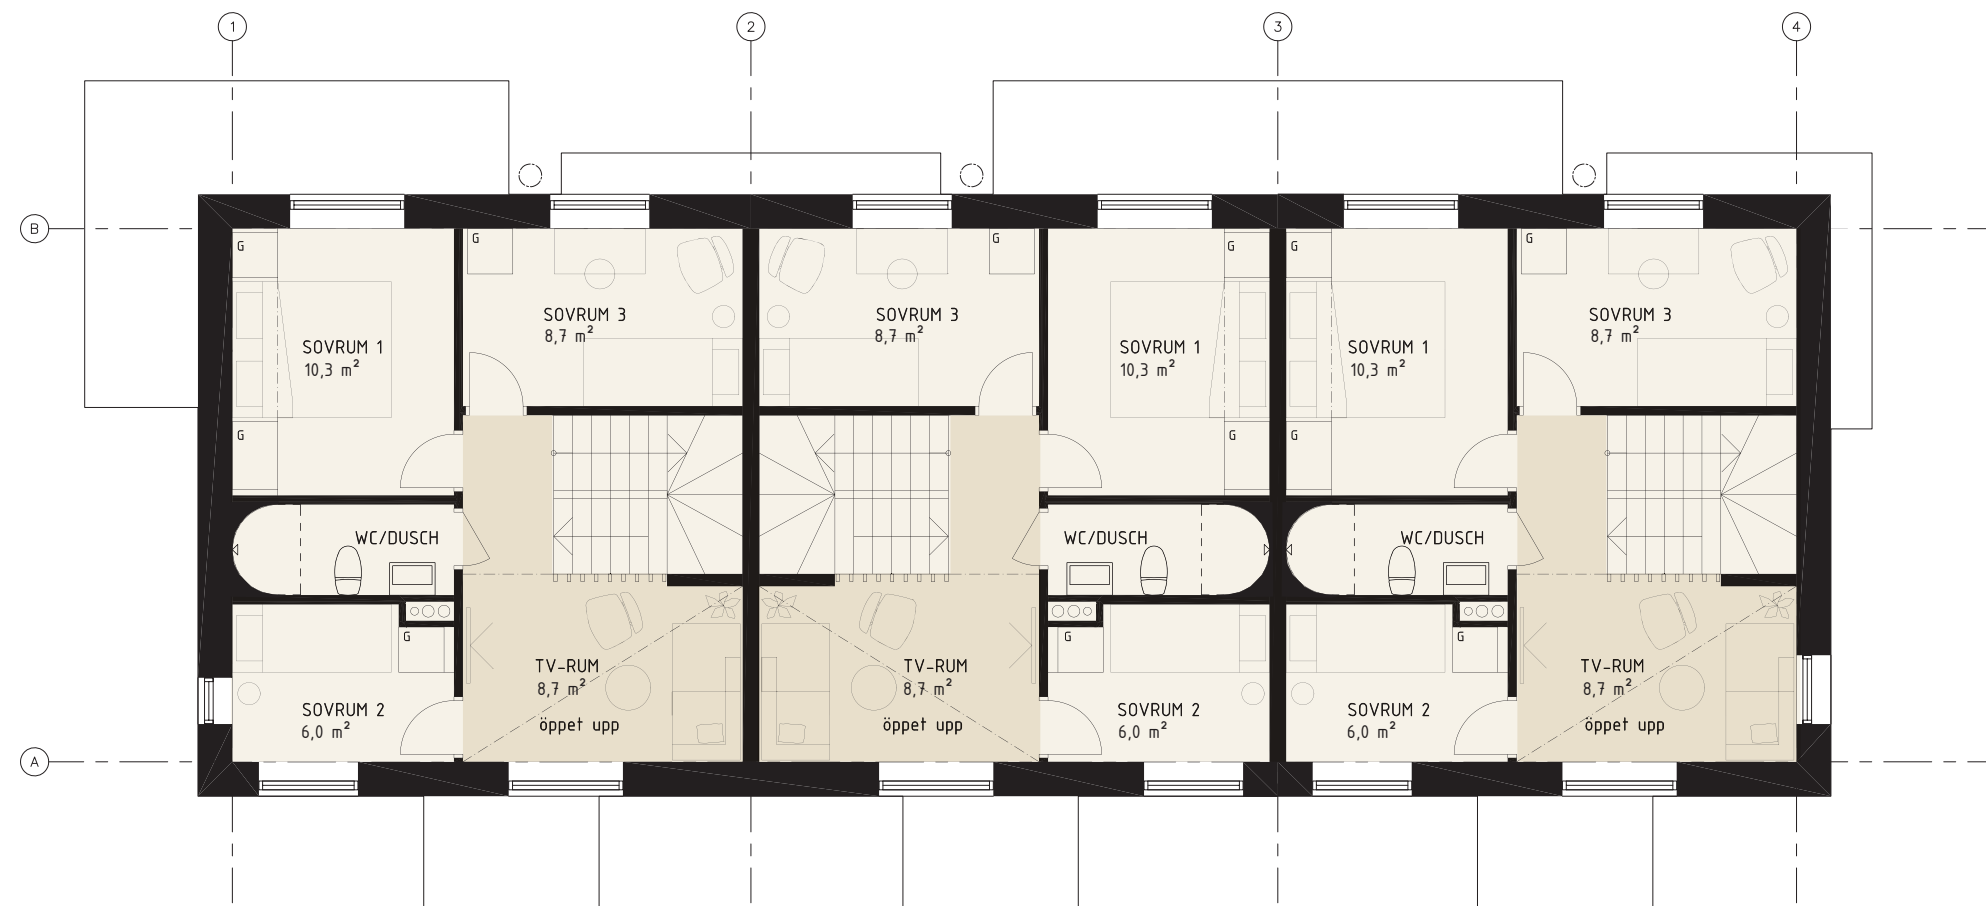



BOSTAD: 3A

BOSTAD: 3B

BOSTAD: 3C

ÄVENTYRSHUS 3 1:100
VÅN 2 - ÖVRE PLAN

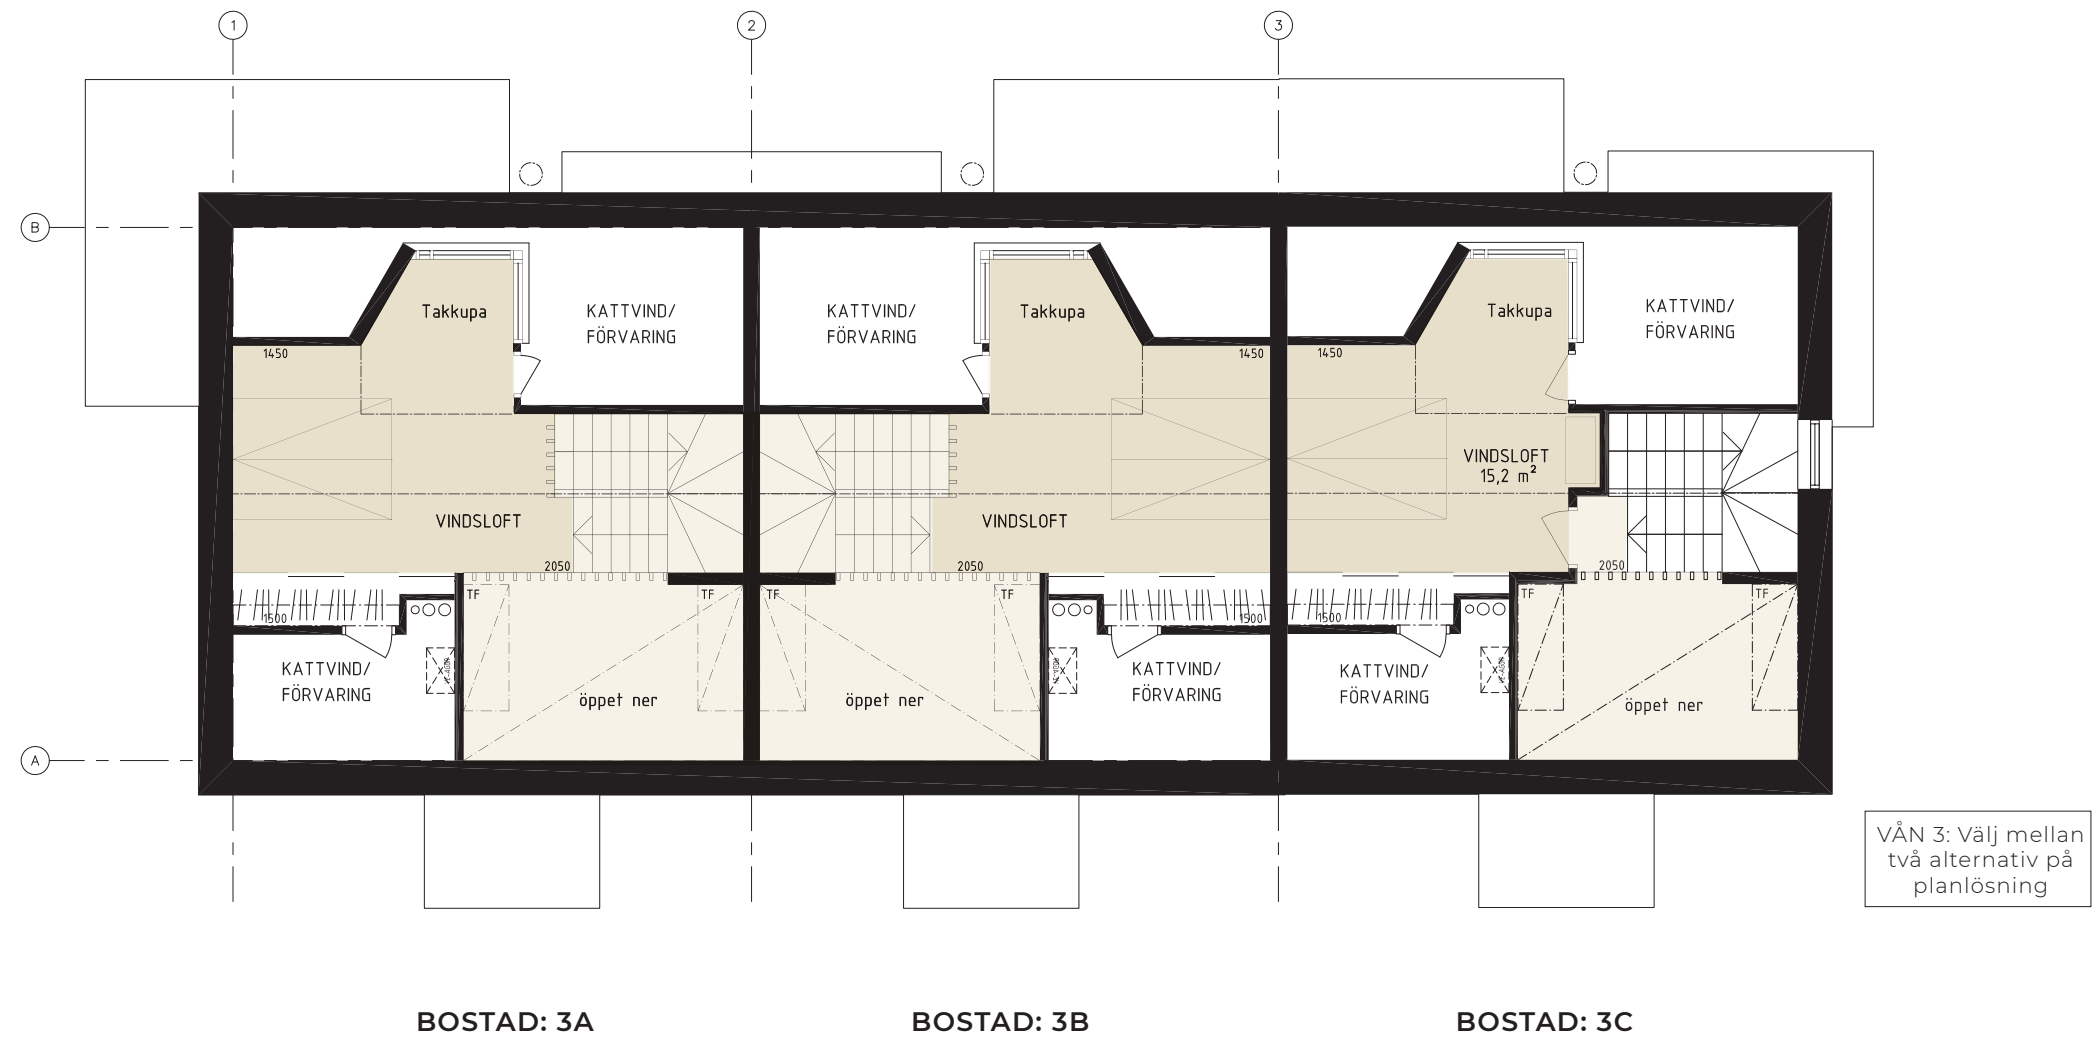

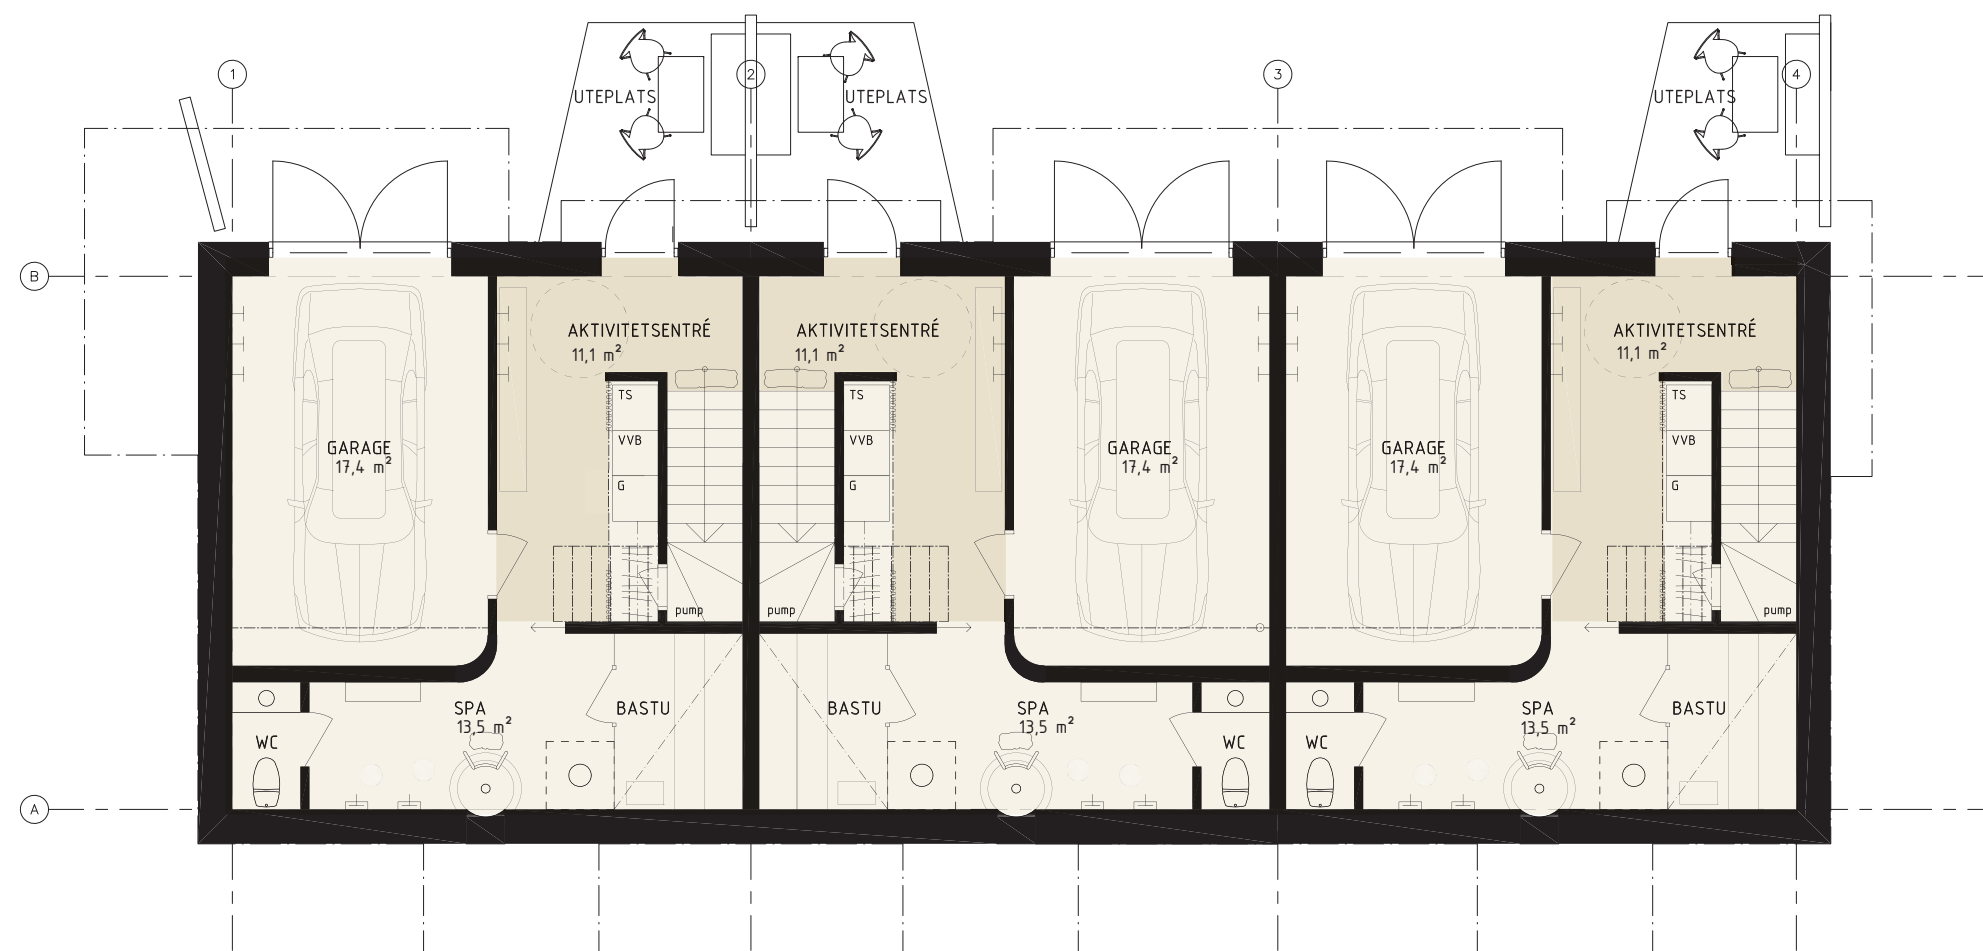


BOSTAD: 3A


BOSTAD: 3B

BOSTAD: 3C


ÄVENTYRSHUS 3 1:100
VÅN 0 - SUTERRÄNG

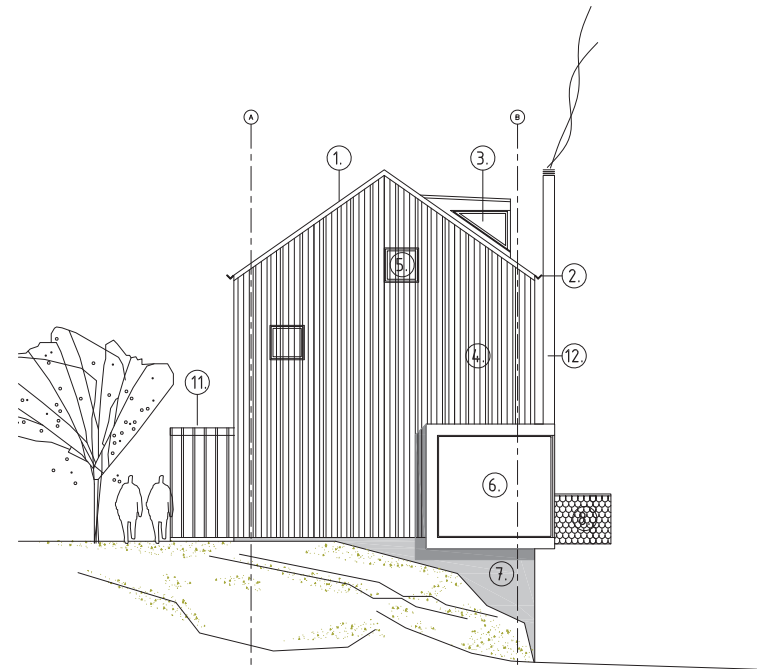


GAVELFASAD MOT NORDVÄST

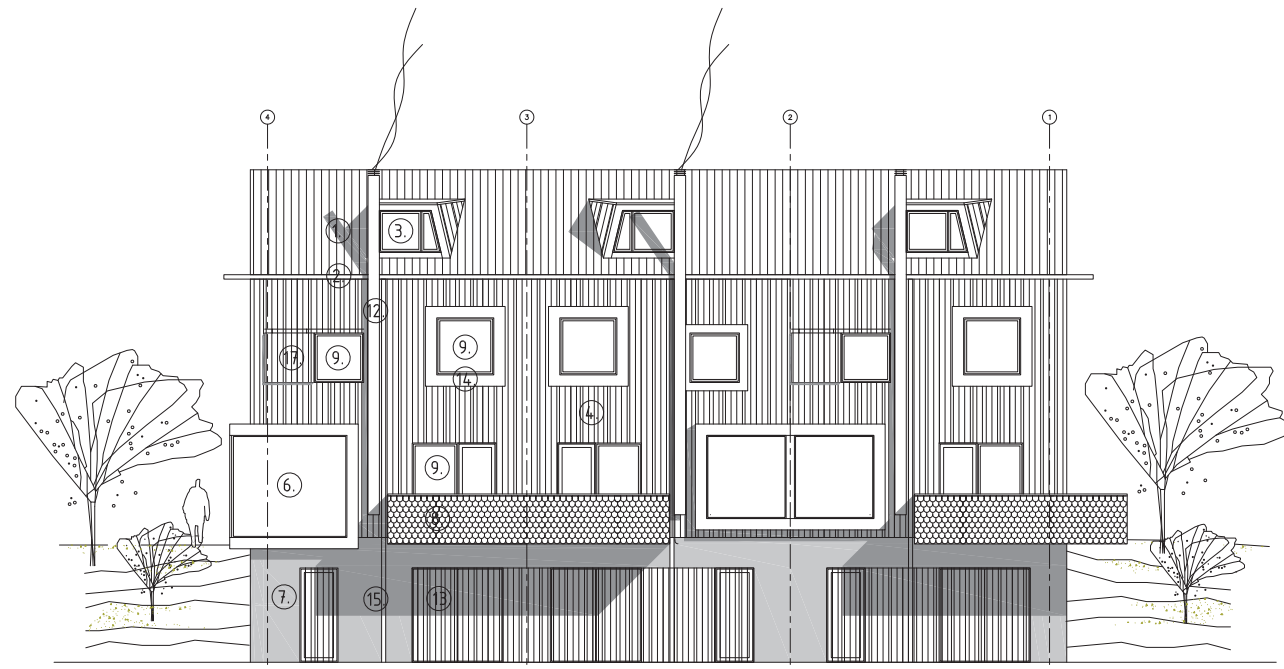

FASAD MOT SJÖN - SYDVÄST

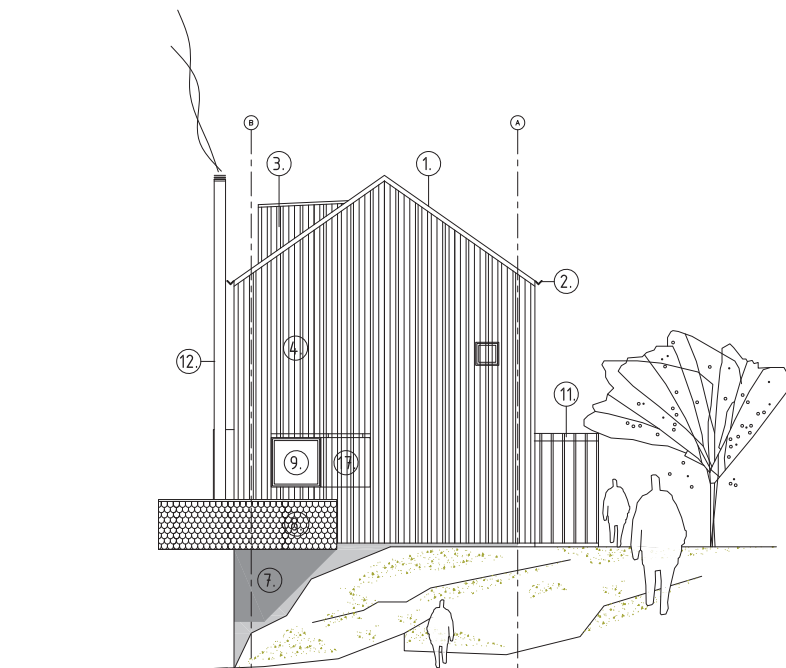

GAVELFASAD MOT SYDÖST

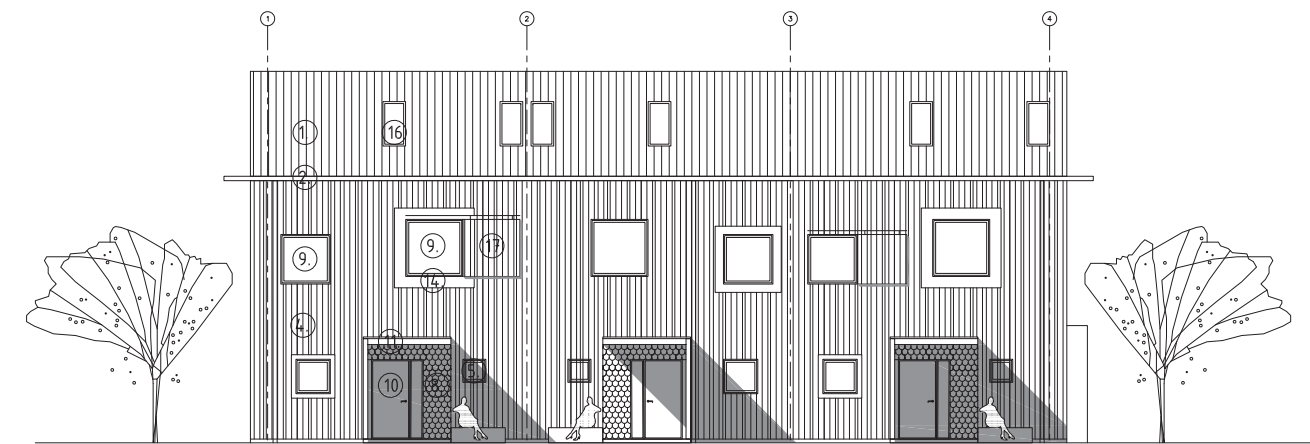

FASAD MOT NORDÖST

FASADBESKRIVNING HUS 3:

1. TAK, TRÄPANEL, TJÄRAD
2. HÄNGRÄNNA, TRÄ
3. TAKKUPA, TRÄPANEL LIKA FASAD
4. FASAD, TRÄPANEL STÅENDE I TRE OLIKA BREDDER, TJÄRAD
5. FASAD, TRÄPANEL LIKA FASAD MED 50 % ÖPPENHET VID FÖNSTER
6. FÖNSTERPARTI PROFILLÖST, BEKLÄDNAD AV BANDTÄCKT PLÅT, SVART
7. FASAD, BETONG GJUTEN MOT BRÄDFORM, SVART
8. FASAD/BALKONG, TRÄSPÅN ÖVERLAPPANDE MED RUNDNING, TJÄRAD
9. FÖNSTER, TRÄ/ALUMINIUM, BRUNSVART
10. DÖRR, EK, OLJAD
11. SKÄRMTAK MED SPALJÉ, TRÄ LIKA FASAD
12. SKORSTENSRÖR, SVART
13. GARAGEPORT, TRÄPANEL LIKA FASAD
14. FÖNSTERRAM TRÄPLANK, TJÄRAD
15. STUPRÖR, ZINK GRÅ
16. TAKFÖNSTER, TRÄ/ALUMINIUM, BRUNSVART
17. FÖNSTERLUCKA SKJUTBAR, TRÄPANEL LIKA FASAD MED 50 % ÖPPENHET

ÄVENTYRSHUS 3 1:200
FASADER




HUS 1
VY FRÅN VÄST





ÄVENTYRSHUSEN
VY FRÅN SYDÖST

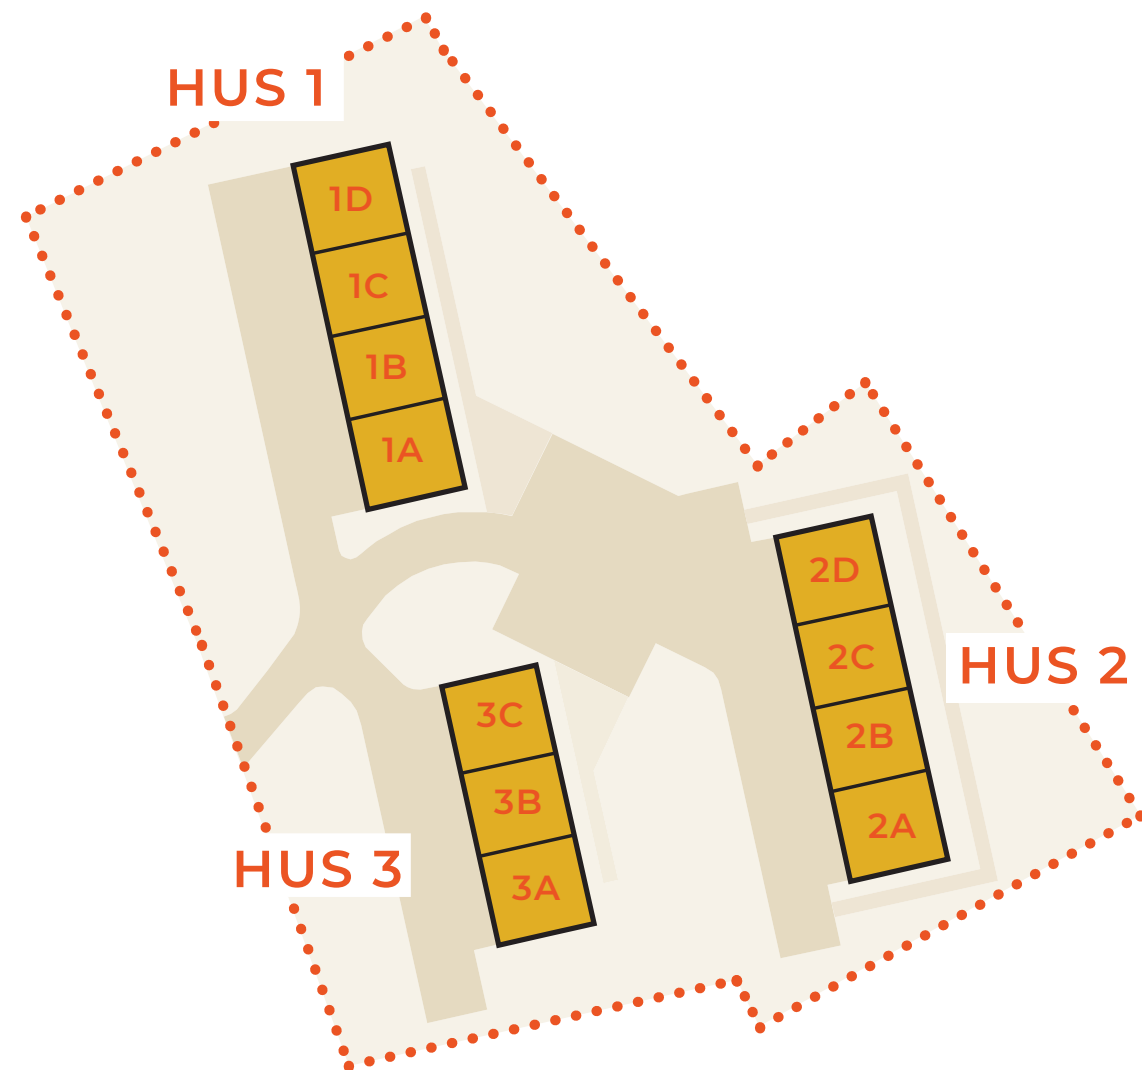

ÄVENTYRSHUS

4 plan
garage

4 sovrum (6+2 bäddar)
3 badrum/wc

spa & bastu
aktivitetsentré

	boyta	biyta	totalt	tomt	pris
HUS 1					
1A	142 m ²	25 m ²	167 m ²	150 m ²	5.995.000:-
1B	142 m ²	25 m ²	167 m ²	143 m ²	5.695.000:-
1C	142 m ²	25 m ²	167 m ²	143 m ²	5.695.000:-
1D	145 m ²	25 m ²	170 m ²	150 m ²	6.595.000:-
HUS 2					
2A	142 m ²	25 m ²	167 m ²	150 m ²	5.995.000:-
2B	142 m ²	25 m ²	167 m ²	143 m ²	5.695.000:-
2C	142 m ²	25 m ²	167 m ²	143 m ²	5.695.000:-
2D	145 m ²	25 m ²	170 m ²	150 m ²	6.495.000:-
HUS 3					
3A	142 m ²	25 m ²	167 m ²	150 m ²	5.995.000:-
3B	142 m ²	25 m ²	167 m ²	143 m ²	5.695.000:-
3C	145 m ²	25 m ²	170 m ²	150 m ²	6.495.000:-

VALMÖJLIGHETER

1. KÖK med BACK-KITCHEN eller TVÄTT
2. INBYGGT eller ÖPPET VINDSLOFT
3. HELTÄCKNINGSMATTA (grön fr Ege) eller TRÄGOLV (ek i enstav)

Lös möblering inomhus och utomhus erbjuds i separata möbelpaket.

Reserveration mot ev felaktigheter. Illustrationerna kan avvika från färdigt resultat och innehålla extra utrustning.

SAMMANSTÄLLNING
YTOR & PRIS