



HUS 01 - 4 RoK


v2

MÅTT OCH YTOR


Projektet är under utveckling. Mindre ändringar kan förekomma. Ytangelserna är preliminära.

Lös inredning och övriga streckade inredningar är tillval.


Situationsplan

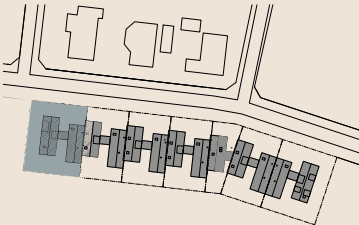

mooi
ARKITEKTER

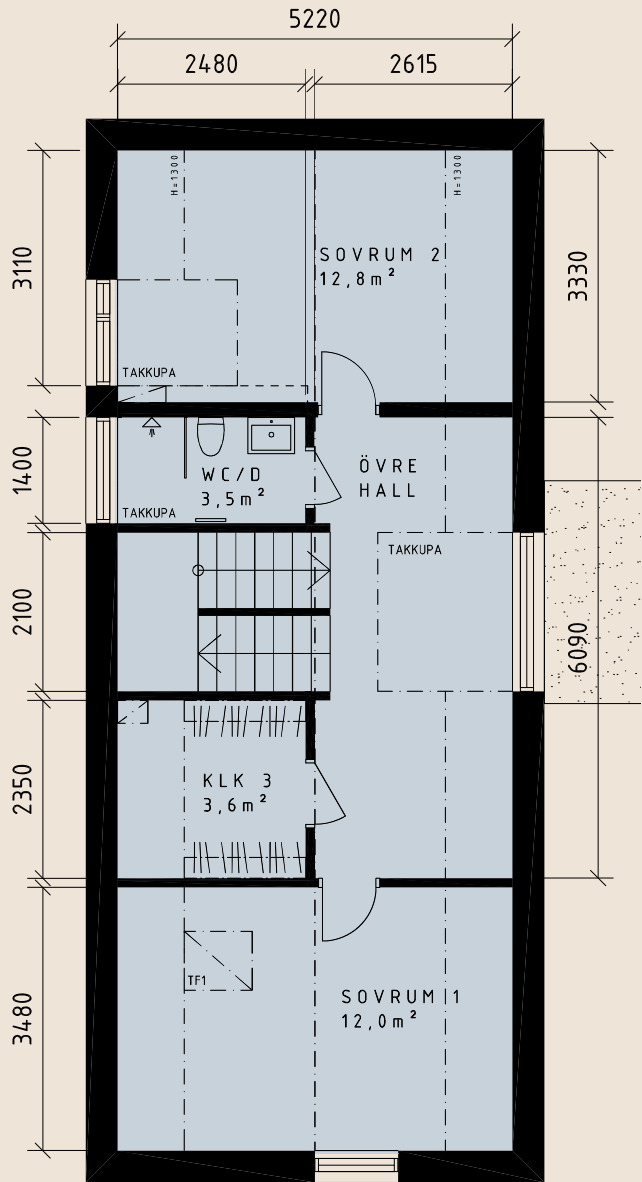

Plan 2

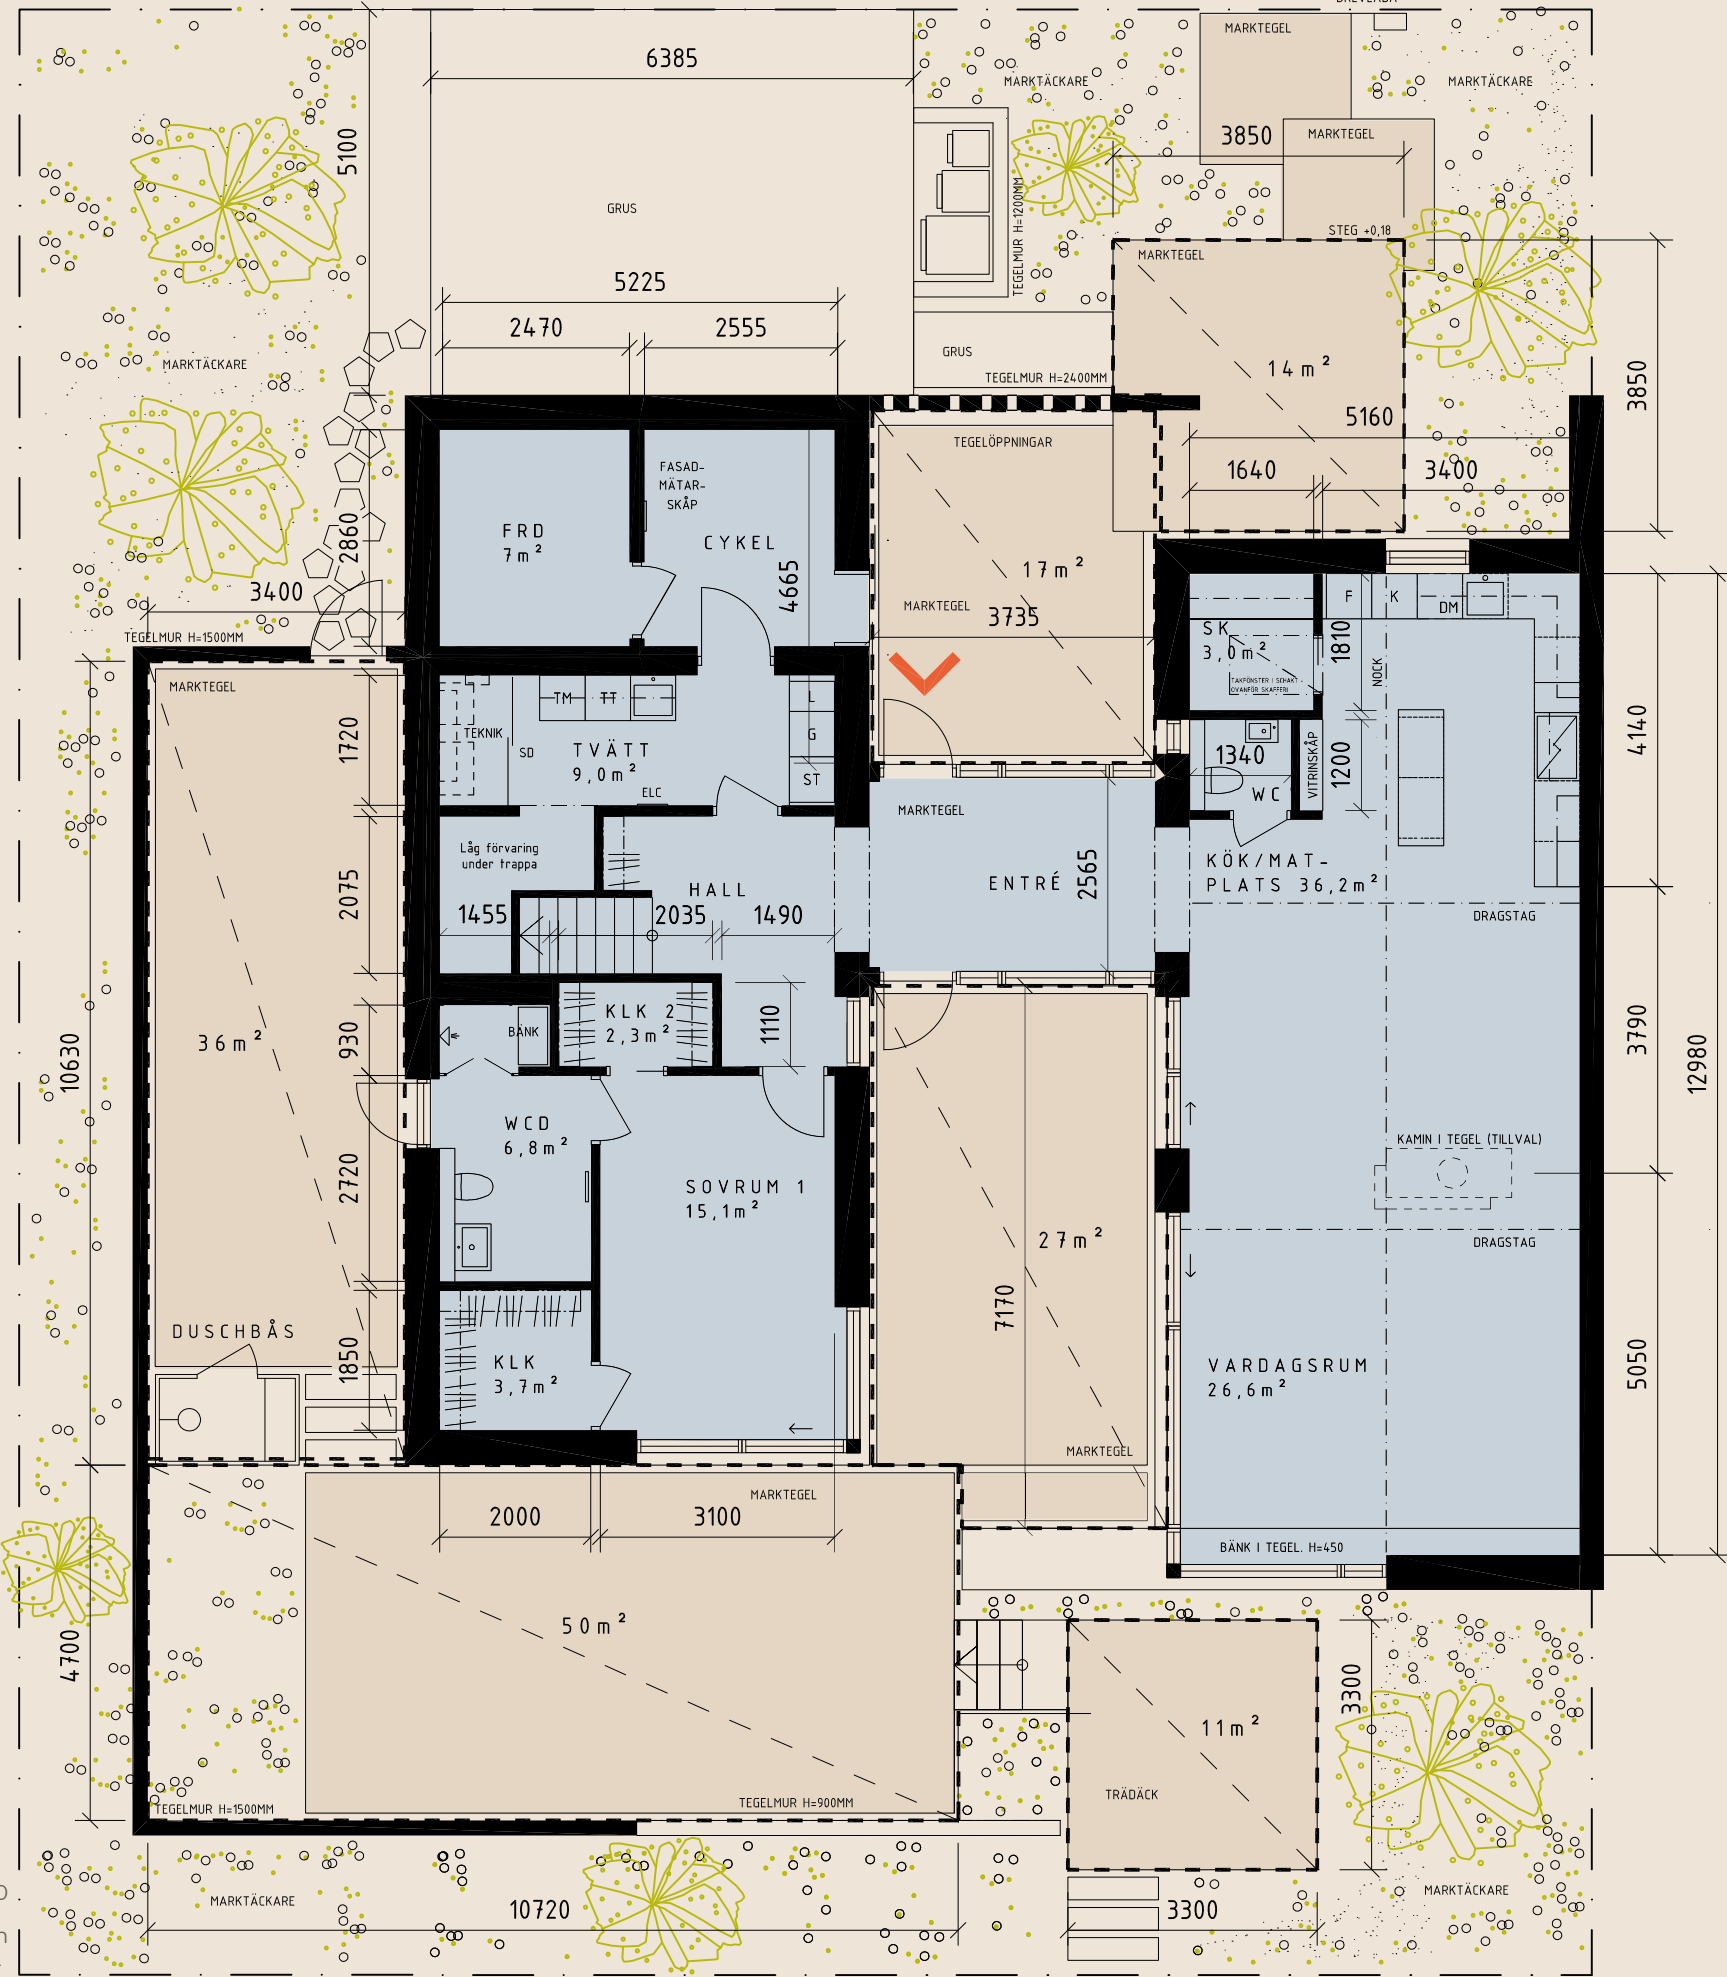

Plan 1



HUS 02 - 4 RoK


v1
MÅTT OCH YTOR

- G GARDEROB
- L LINNESKÅP
- ST STÄDSKÅP
- K KYLSKÅP
- F FRY
- DM DISKMASKIN
- TM TVÄTTMASKIN
- TT TORKTUMLARE
- SD SKJUTDÖRRAR


Projektet är under utveckling.
Mindre ändringar kan förekomma. Ytangelserna är preliminära.

Lös inredning och övriga streckade inredningar är tillval.

Situationsplan

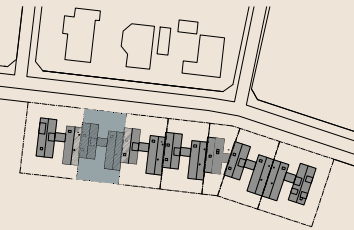



mooi
ARKITEKTER

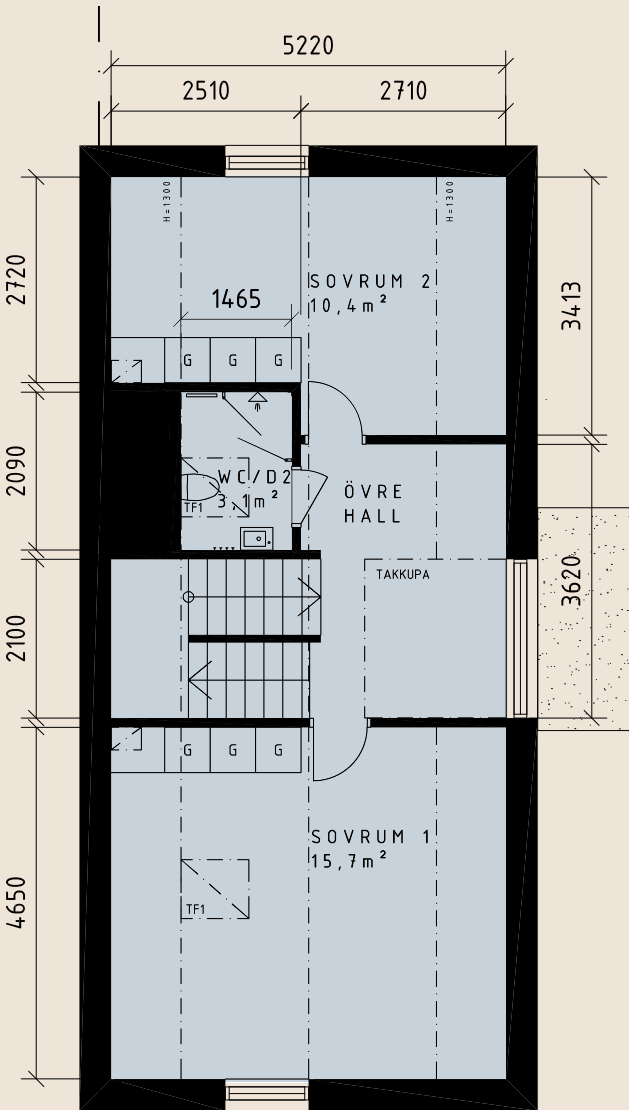

Plan 2



Plan 1

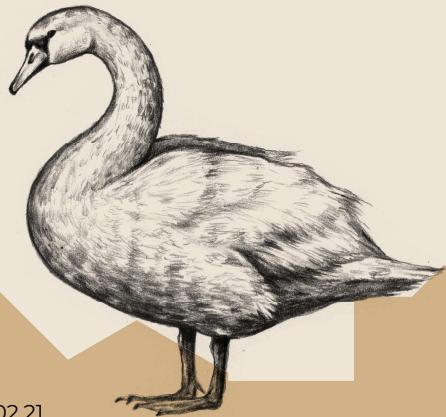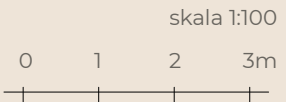

HUS 03 - 4 RoK

v1



MÅTT OCH YTOR

G	GARDEROB
L	LINNESKÅP
ST	STÄDSKÅP
K	KYLSKÅP
F	FRYS
DM	DISKMASKIN
TM	TVÄTTMASKIN
TT	TORKTUMLARE
SD	SKJUTDÖRRAR

Projektet är under utveckling.
Mindre ändringar kan före-
komma. Ytangelserna är
preliminära.

Lös inredning och övriga streckade inredningar är tillval.


Situationsplan

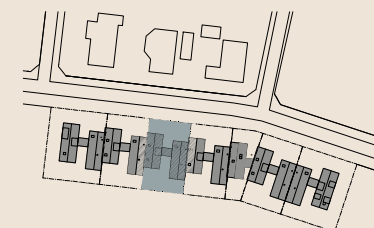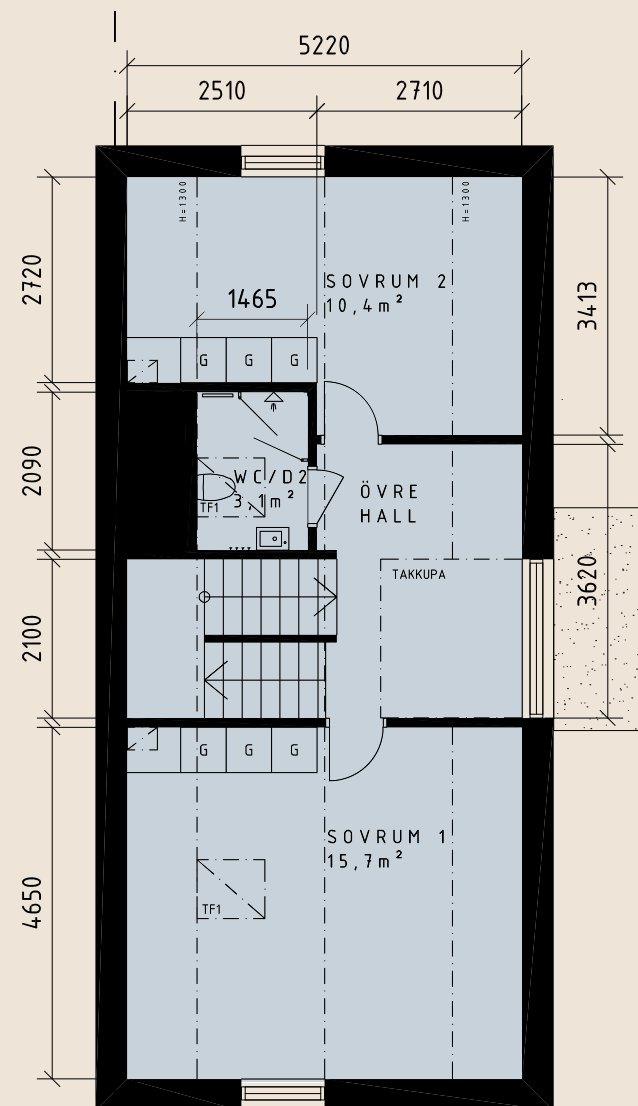mooi
ARKITEKTER

Plan 2



Plan 1

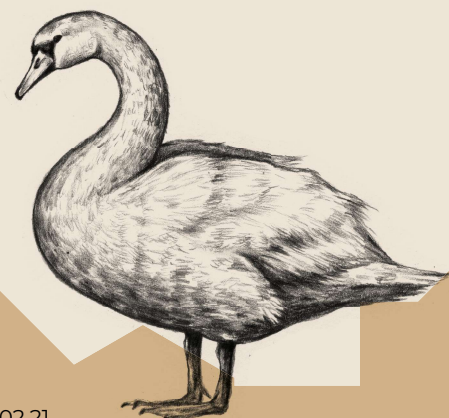



HUS 04 - 4 RoK


v1
MÅTT OCH YTOR

- G GARDEROB
- L LINNESKÅP
- ST STÄDSKÅP
- K KYLSKÅP
- F FRY
- DM DISKMASKIN
- TM TVÄTTMASKIN
- TT TORKTUMBLARE
- SD SKJUTDÖRRAR

Projektet är under utveckling.
Mindre ändringar kan förekomma. Ytangelserna är preliminära.

Lös inredning och övriga streckade inredningar är tillval.


Situationsplan

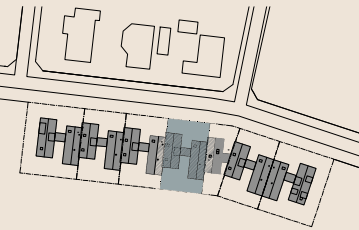

mooi
ARKITEKTER




Plan 1

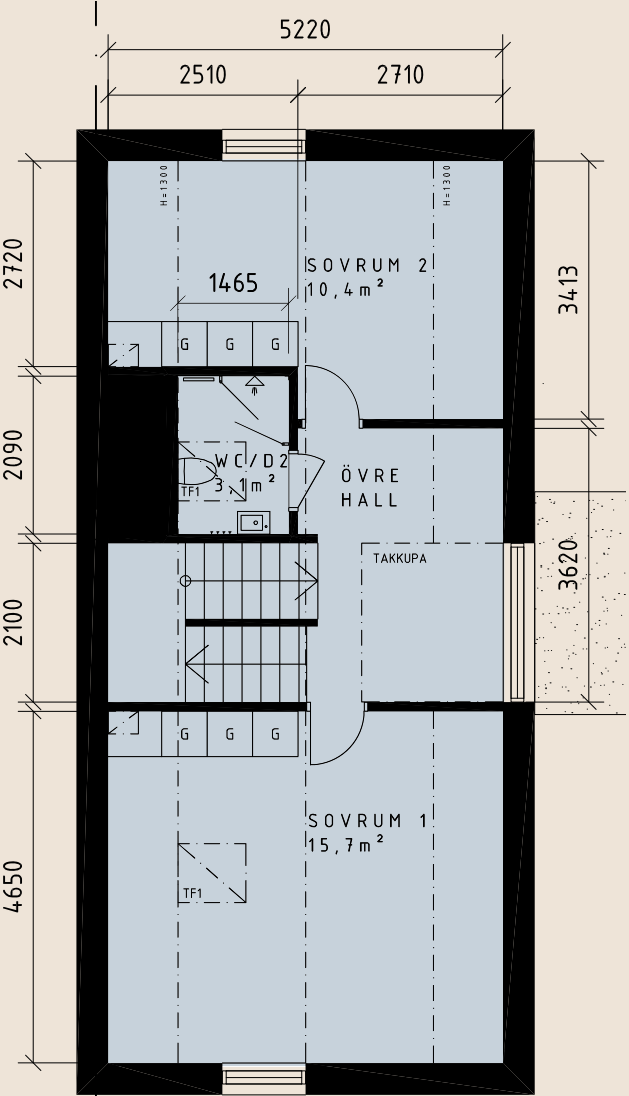

Plan 2

skala 1:100

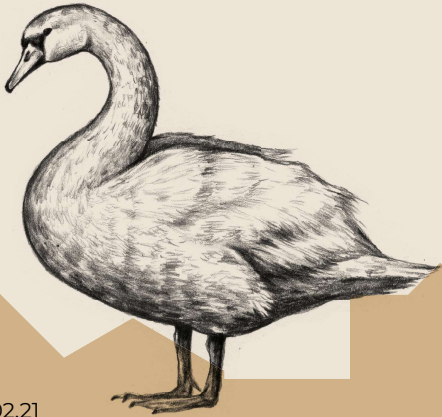



HUS 05 - 3 RoK

v3

MÅTT OCH YTOR

- G

L

ST

K

F

DM

TM

TT

SD
- GARDEROB

LINNESKÅP

STÄDSKÅP

KYLSKÅP

FRYS

DISKMASKIN

TVÄTTMASKIN

TORKTUMMLARE

SKJUTDÖRRAR



Projektet är under utveckling.
Mindre ändringar kan före-
komma. Ytangivelserna är
preliminära.

Lös inredning och övriga streck-
ade inredningar är tillval.

Situationsplan



mooi
ARKITEKTER

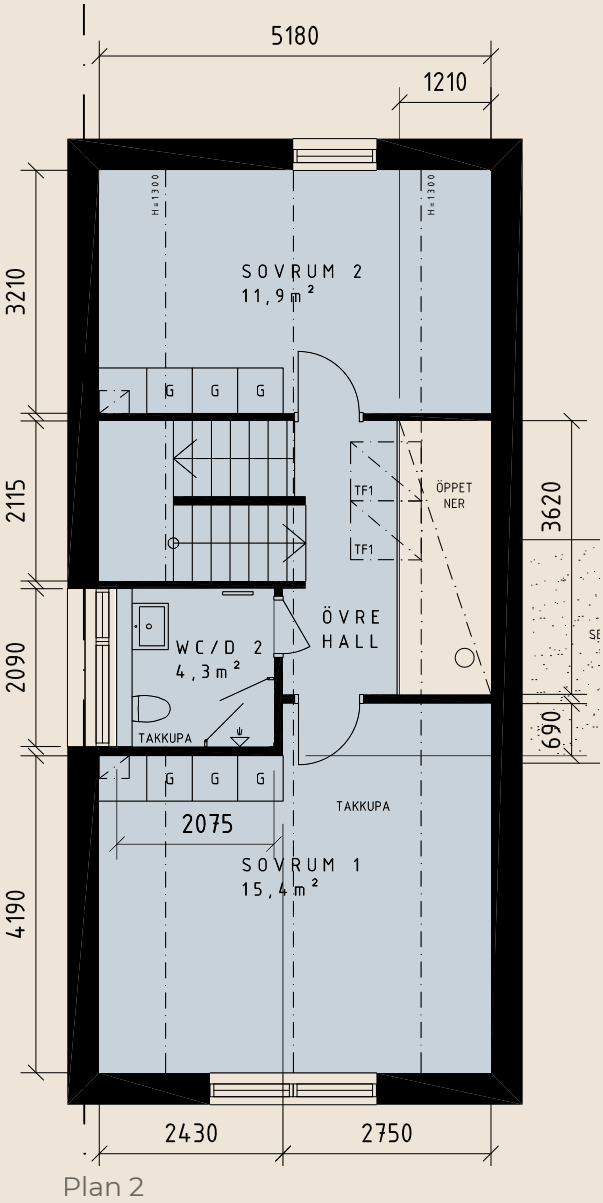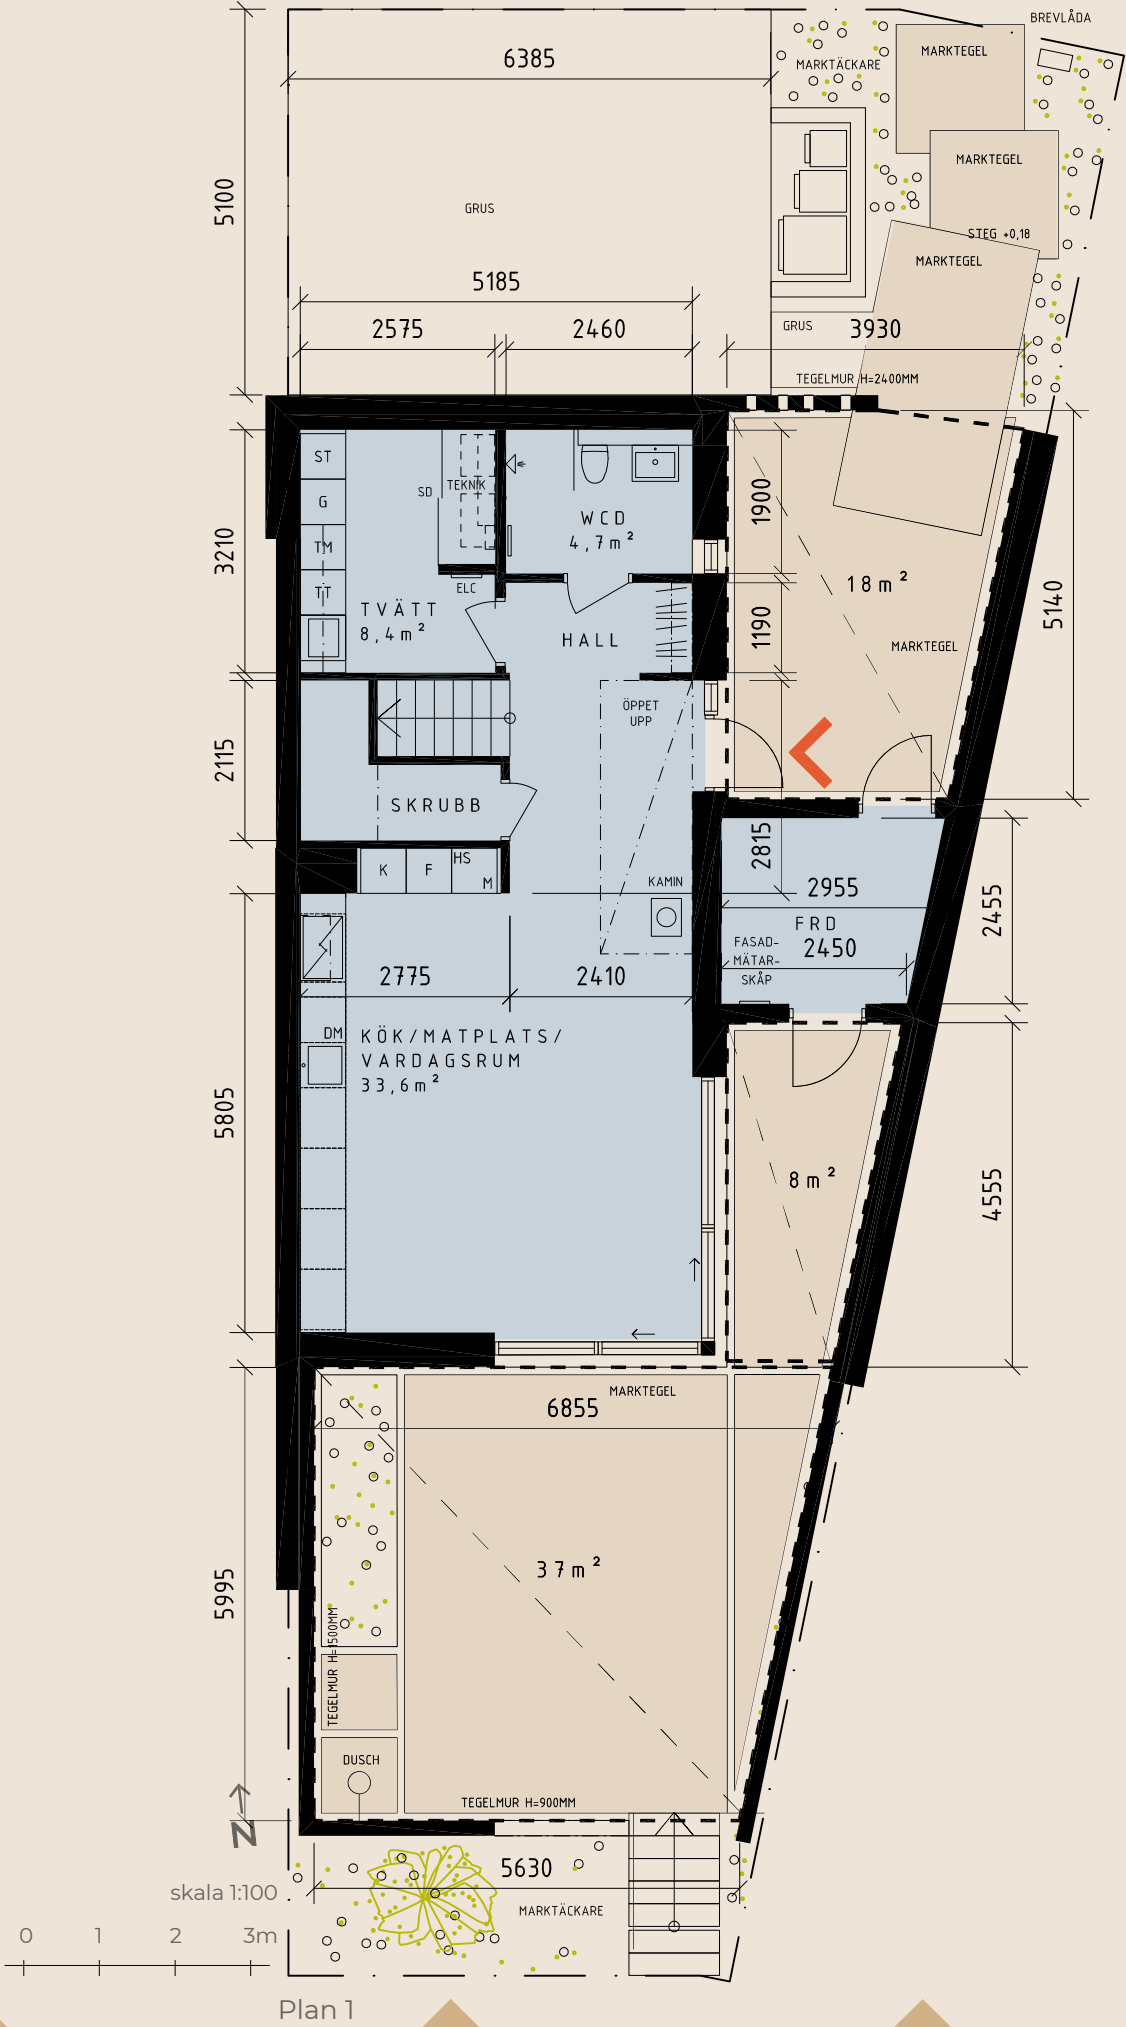



HUS 06 - 4 RoK


v1
MÅTT OCH YTOR

- G GARDEROB
- L LINNESKÅP
- ST STÄDSKÅP
- K KYLSKÅP
- F FRY
- DM DISKMASKIN
- TM TVÄTTMASKIN
- TT TORKTUMBLARE
- SD SKJUTDÖRRAR

Projektet är under utveckling.
Mindre ändringar kan förekomma. Ytangelserna är preliminära.

Lös inredning och övriga streckade inredningar är tillval.

Situationsplan

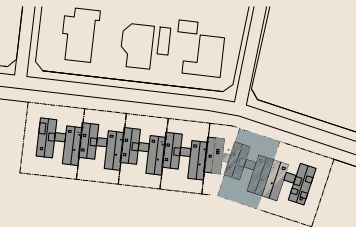

mooi
ARKITEKTER





HUS 07 - 5 RoK

v4

MÅTT OCH YTOR

- G GARDEROB
- L LINNESKÅP
- ST STÅDSKÅP
- K KYLSKÅP
- F FRY
- DM DISKMASKIN
- TM TVÄTTMASKIN
- TT TORKTUMBLARE
- SD SKJUTDÖRRAR


Projektet är under utveckling. Mindre ändringar kan förekomma. Ytangelserna är preliminära.

Lös inredning och övriga streckade inredningar är tillval.

Situationsplan




mooi
ARKITEKTER

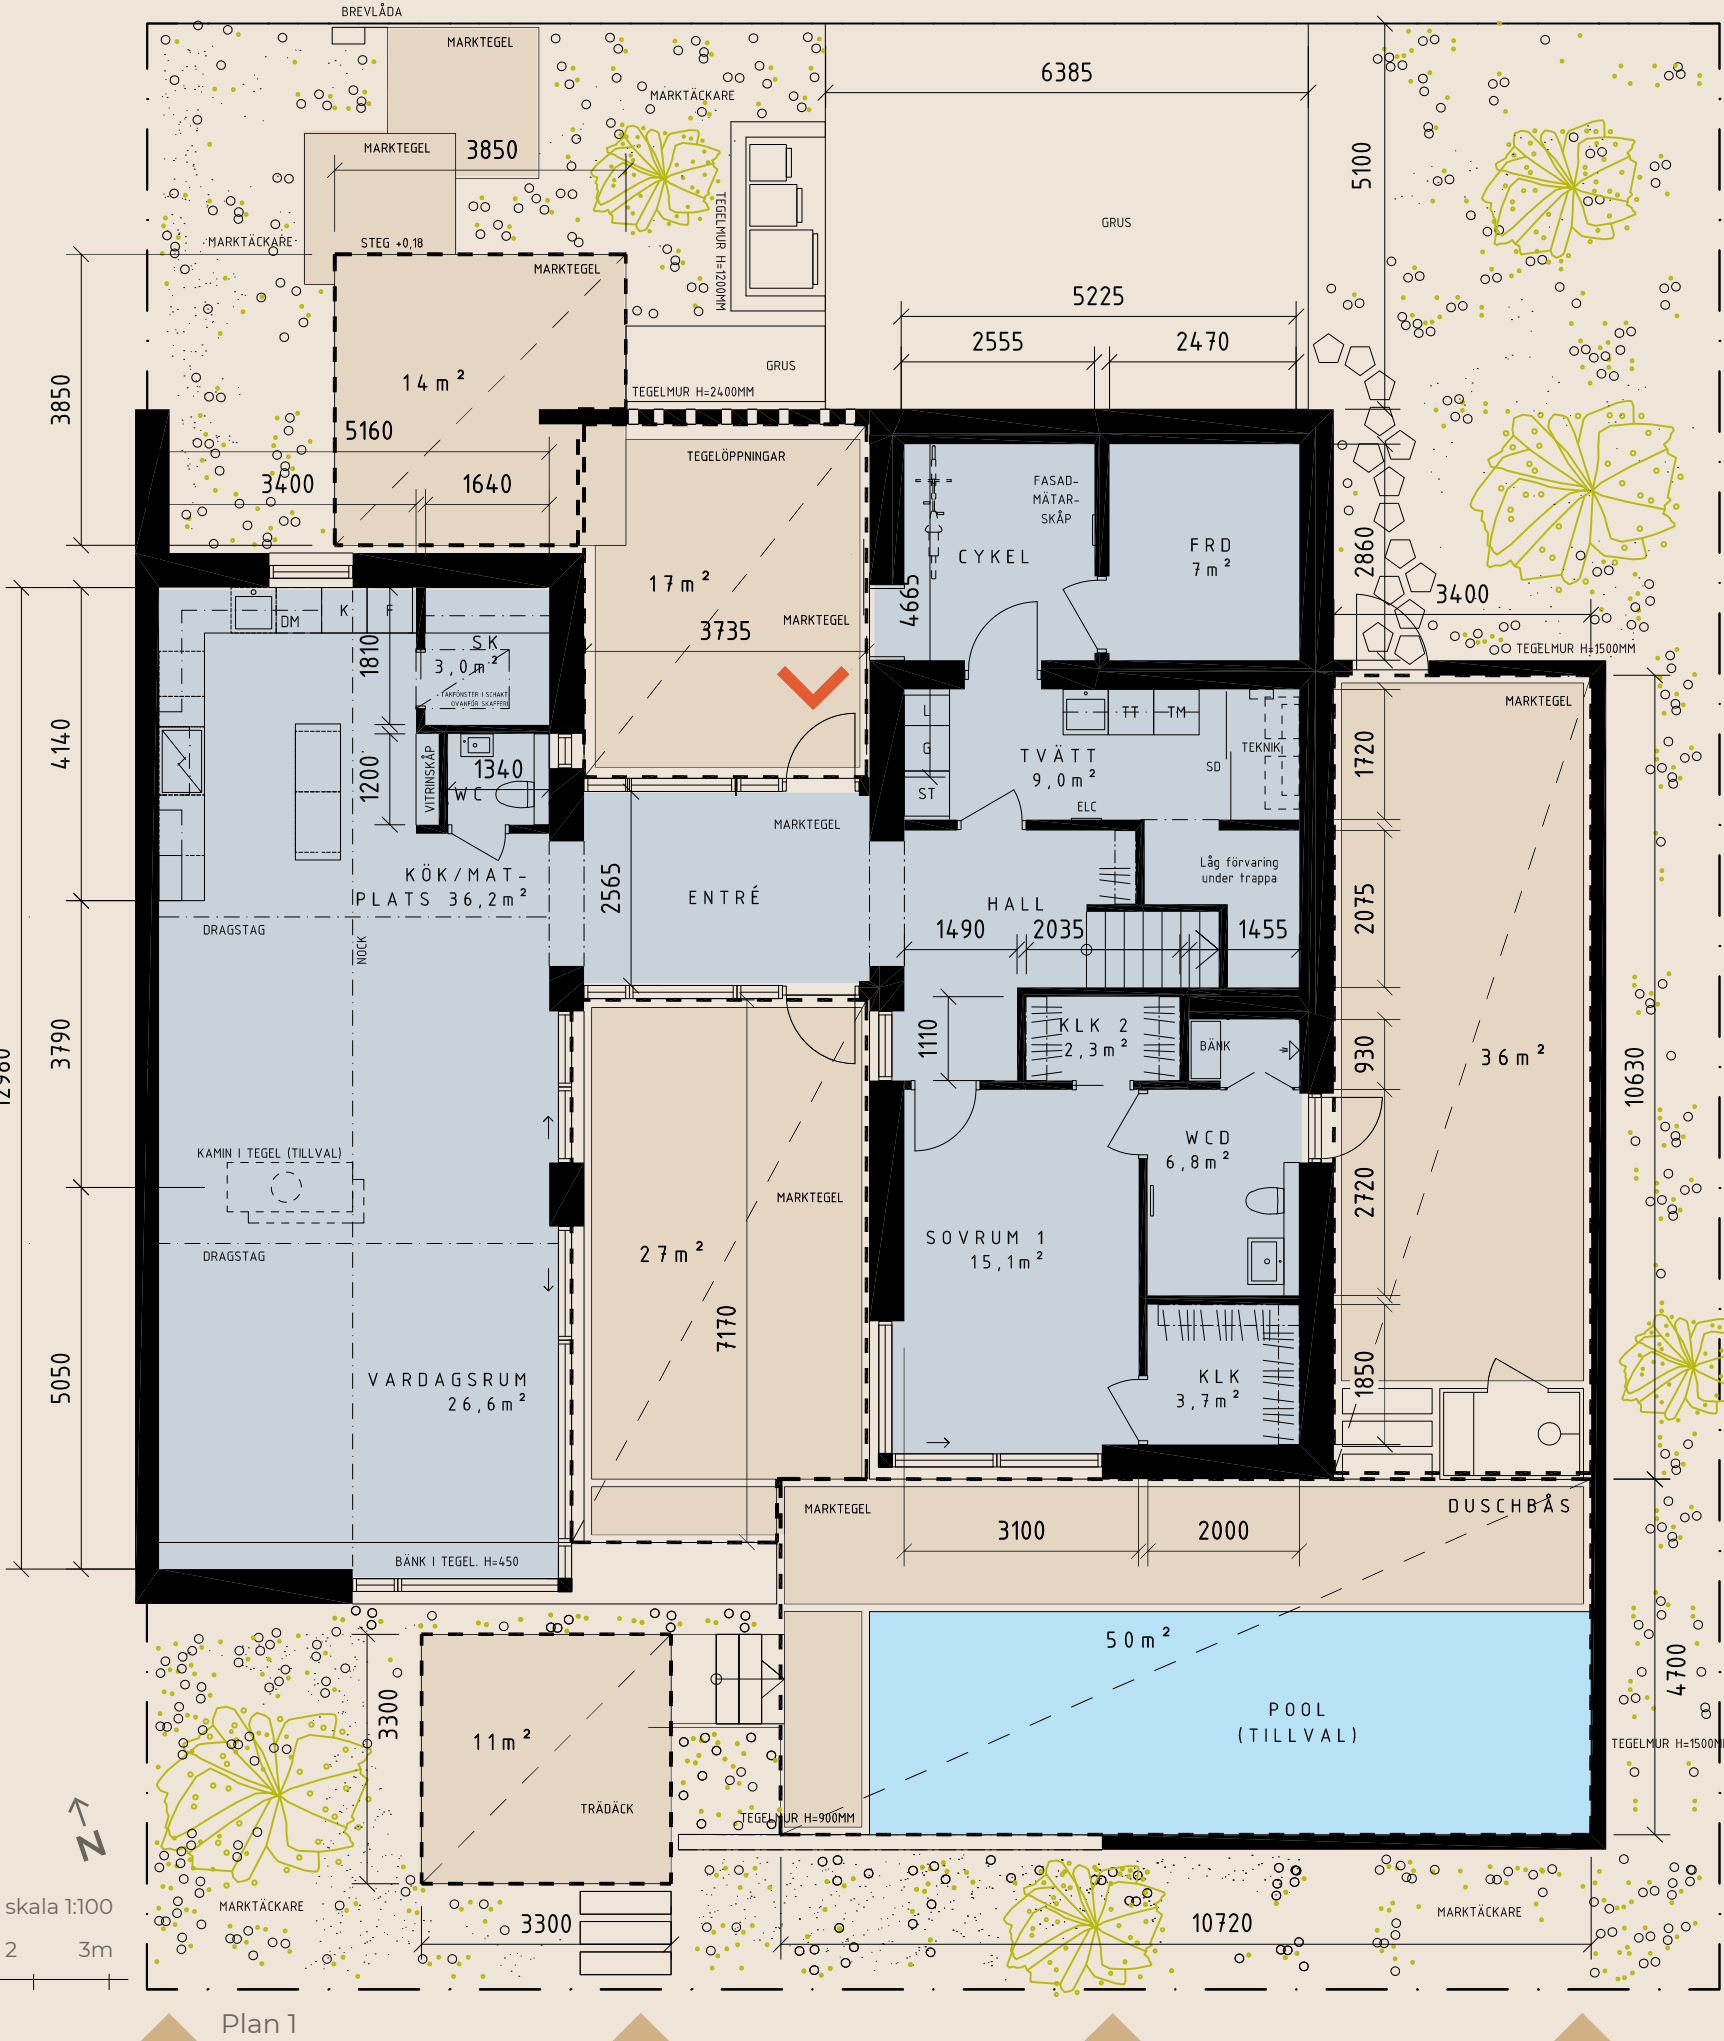

skala 1:100
0 1 2 3m

Plan 1

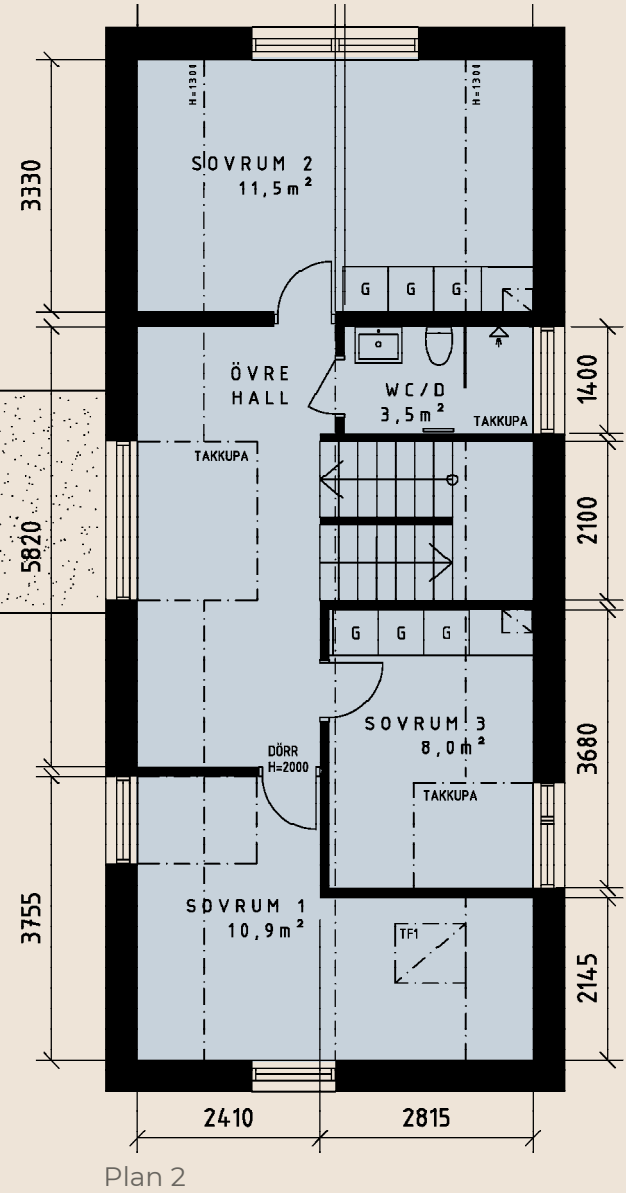

Plan 2